


DETAILPLANUNG

# ALLGEMEINES DETAIL 1.7.1

## KEIM AUFDOPPLUNG

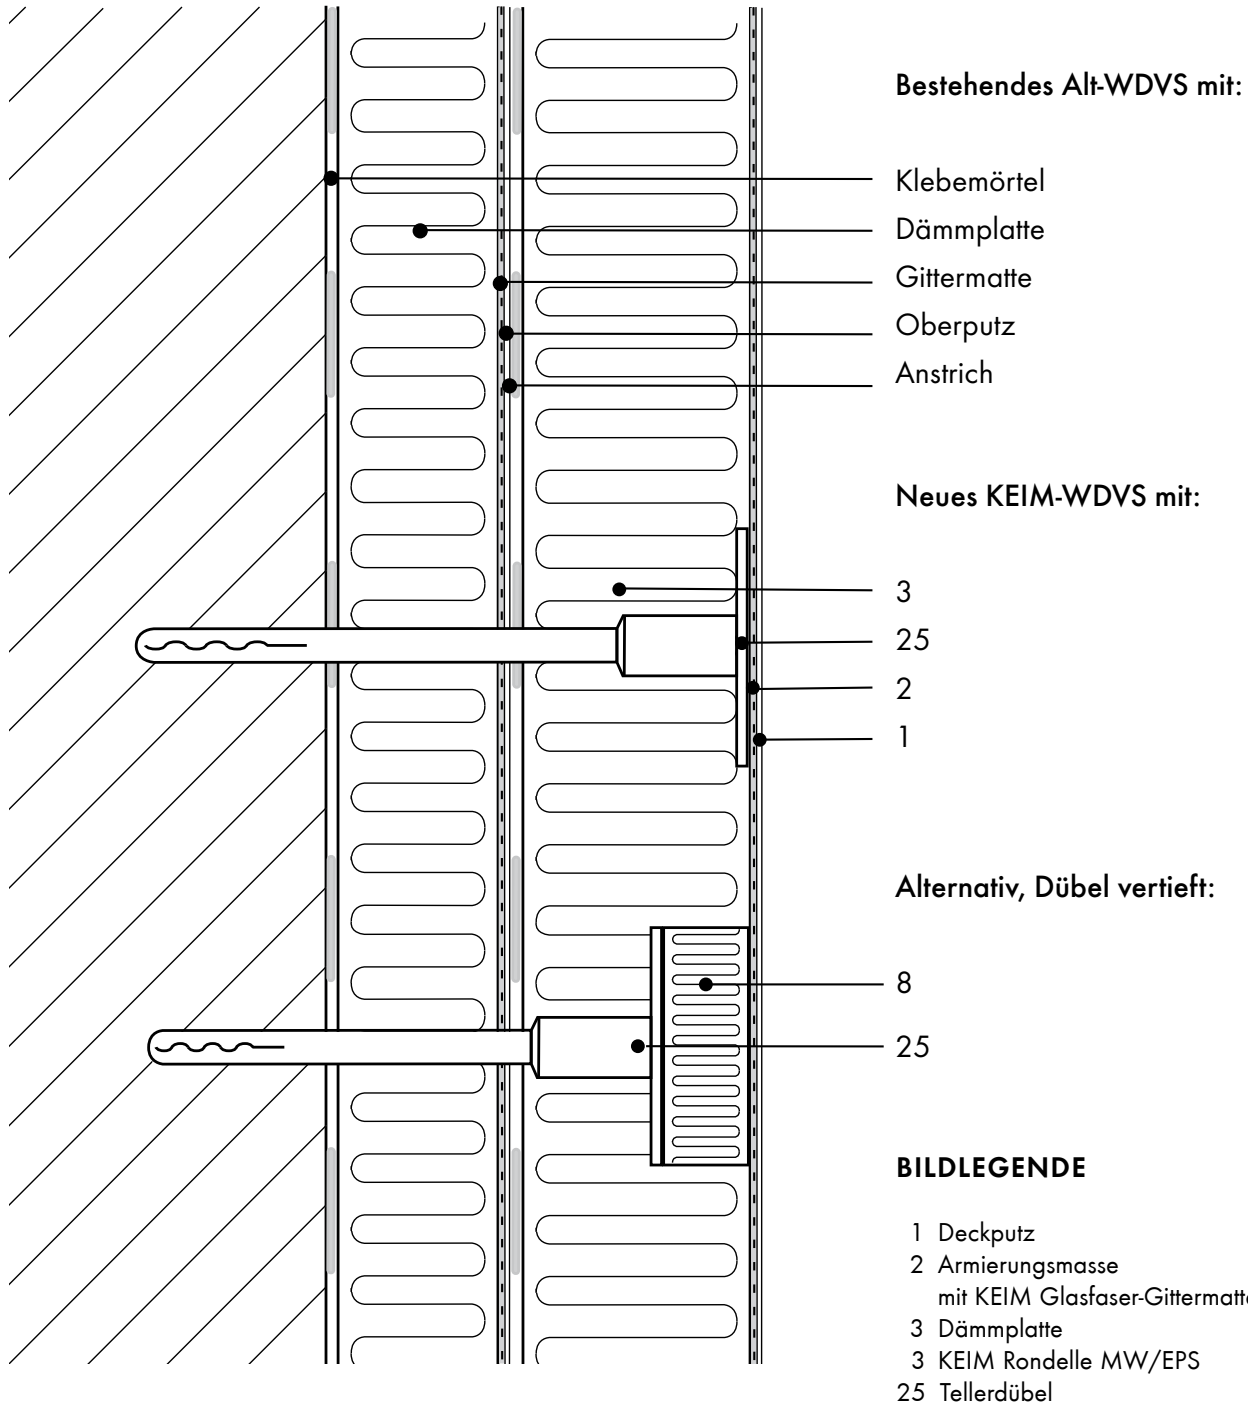

Bestehendes Alt-WDVS mit:

- Klebemörtel
- Dämmplatte
- Gittermatte
- Oberputz
- Anstrich

Neues KEIM-WDVS mit:

- 3
- 25
- 2
- 1

Alternativ, Dübel vertieft:

- 8
- 25

**BILDLEGENDE**

- 1 Deckputz
- 2 Armierungsmasse mit KEIM Glasfaser-Gittermatte
- 3 Dämmplatte
- 3 KEIM Rondelle MW/EPS
- 25 Tellerdübel