


DETAILPLANUNG

FENSTER DETAIL 3.2.3

ANSCHLUSS AN EINBAUROLLLADEN

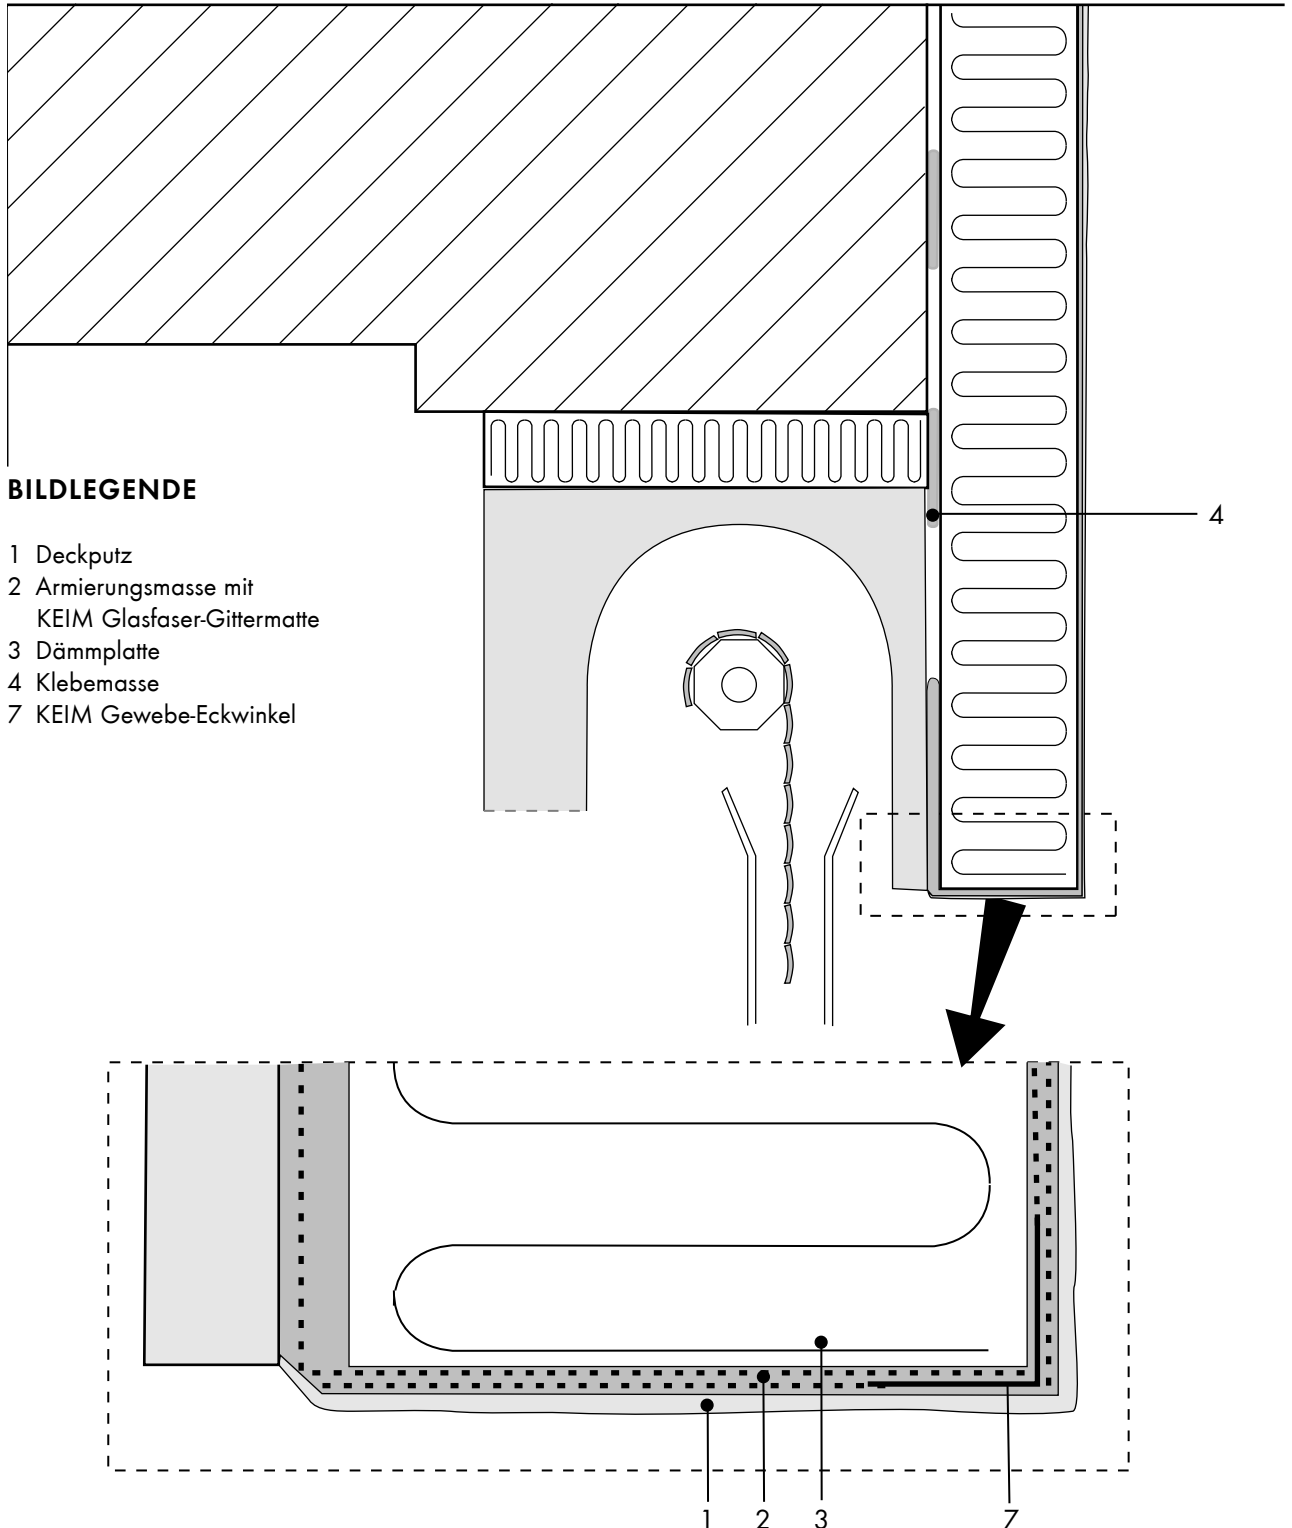

BILDLEGENDE

- 1 Deckputz
- 2 Armierungsmasse mit KEIM Glasfaser-Gittermatte
- 3 Dämmplatte
- 4 Klebemasse
- 7 KEIM Gewebe-Eckwinkel