


DETAILPLANUNG

# FENSTER DETAIL 3.2.4

## ÜBERSPANNEN VON RAFFSTOREKÄSTEN

mittels KEIM TEC-Platte, einlagig bis max. 2,40 m Breite

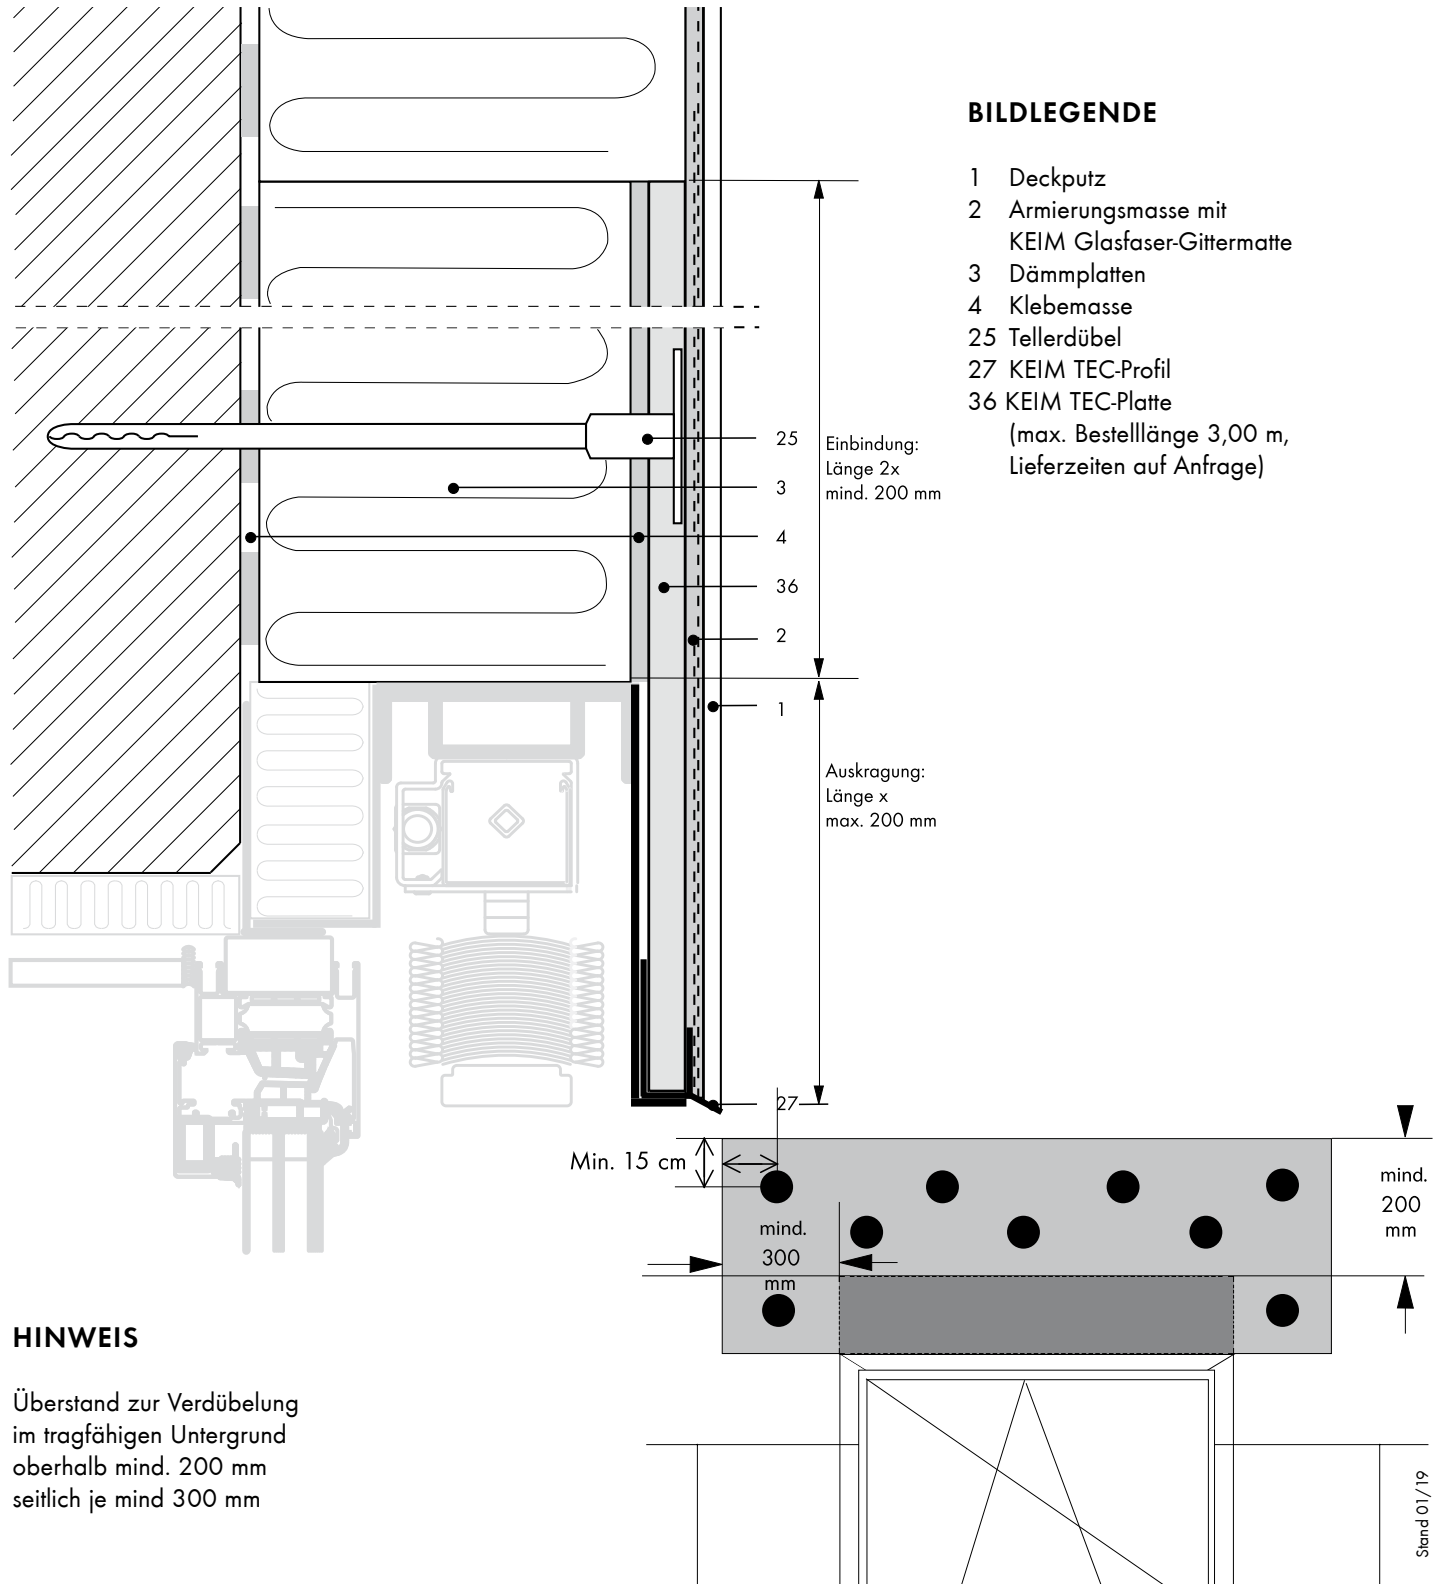

### BILDLEGENDE

- 1 Deckputz
- 2 Armierungsmasse mit KEIM Glasfaser-Gittermatte
- 3 Dämmplatten
- 4 Klebmasse
- 25 Tellerdübel
- 27 KEIM TEC-Profil
- 36 KEIM TEC-Platte (max. Bestelllänge 3,00 m, Lieferzeiten auf Anfrage)

### HINWEIS

Überstand zur Verdübelung im tragfähigen Untergrund oberhalb mind. 200 mm seitlich je mind 300 mm