


DETAILPLANUNG

ANSCHLÜSSE DETAIL 4.3.3

WDVS VORSTEHEND, VHF OBEN
Vertikalschnitt

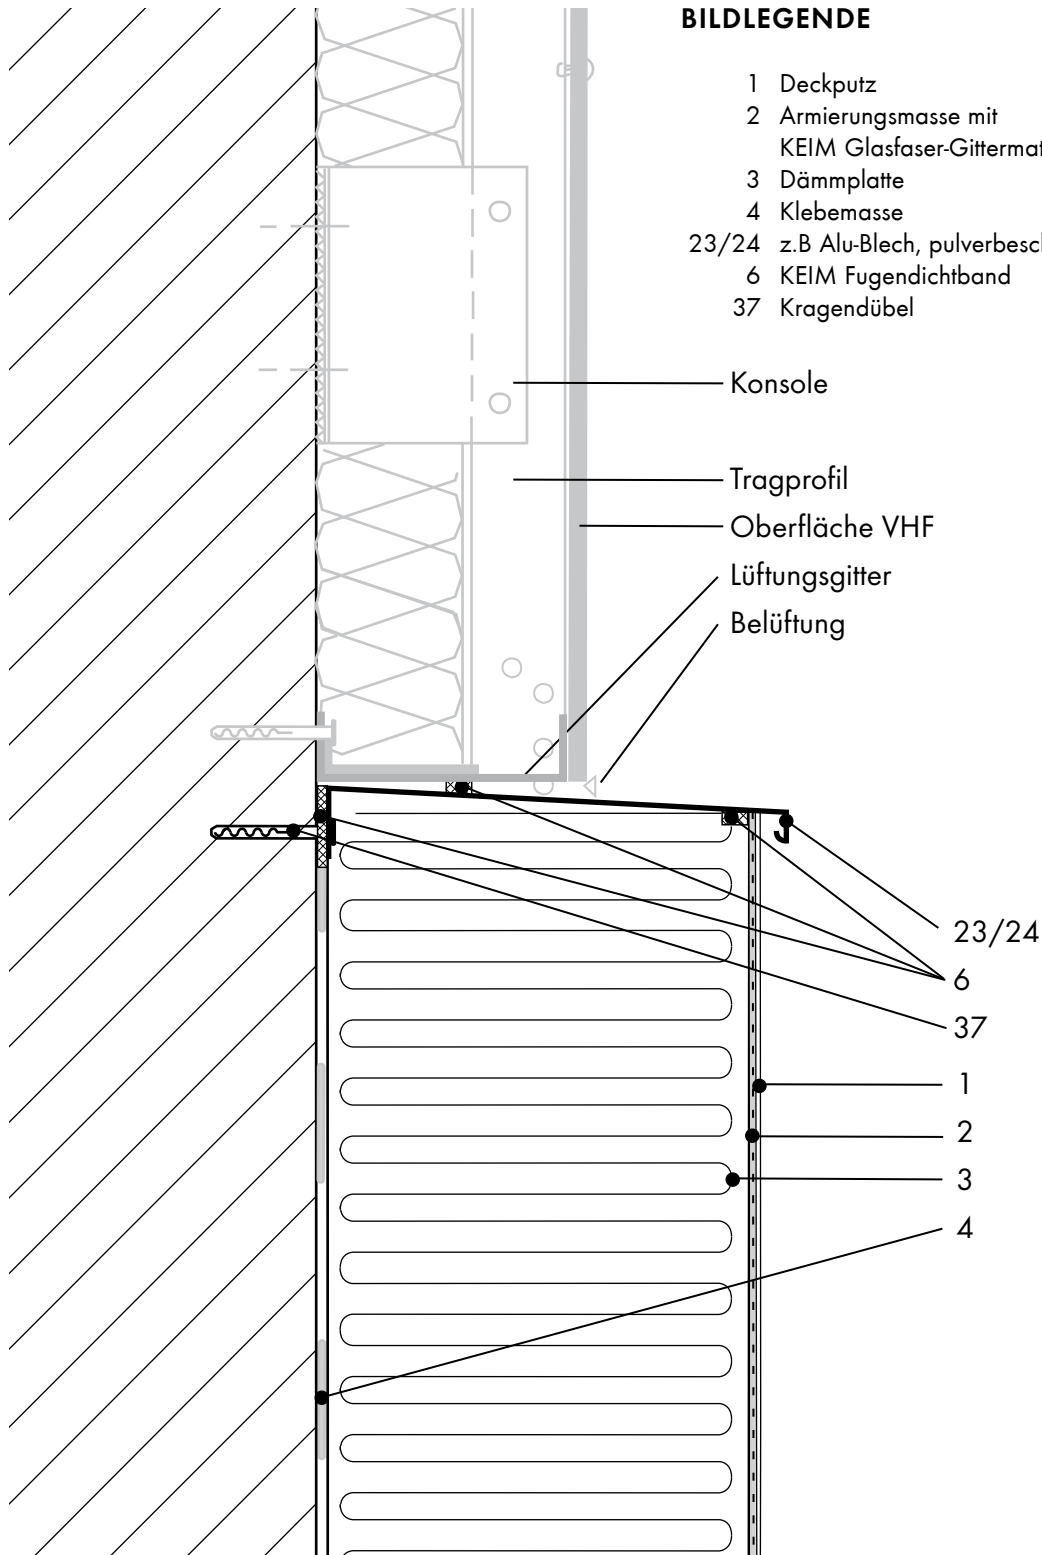

BILDLEGENDE

- 1 Deckputz
- 2 Armierungsmasse mit KEIM Glasfaser-Gittermatte
- 3 Dämmplatte
- 4 Klebmasse
- 23/24 z.B Alu-Blech, pulverbeschichtet
- 6 KEIM Fugendichtband
- 37 Kragendübel

Konsole

Tragprofil

Oberfläche VHF

Lüftungsgitter

Belüftung

23/24

6

37

1

2

3

4