


DETAILPLANUNG

ANSCHLÜSSE DETAIL 4.3.4

WDVS MIT RÜCKSPRUNG, VHF UNTEN

Vertikalschnitt

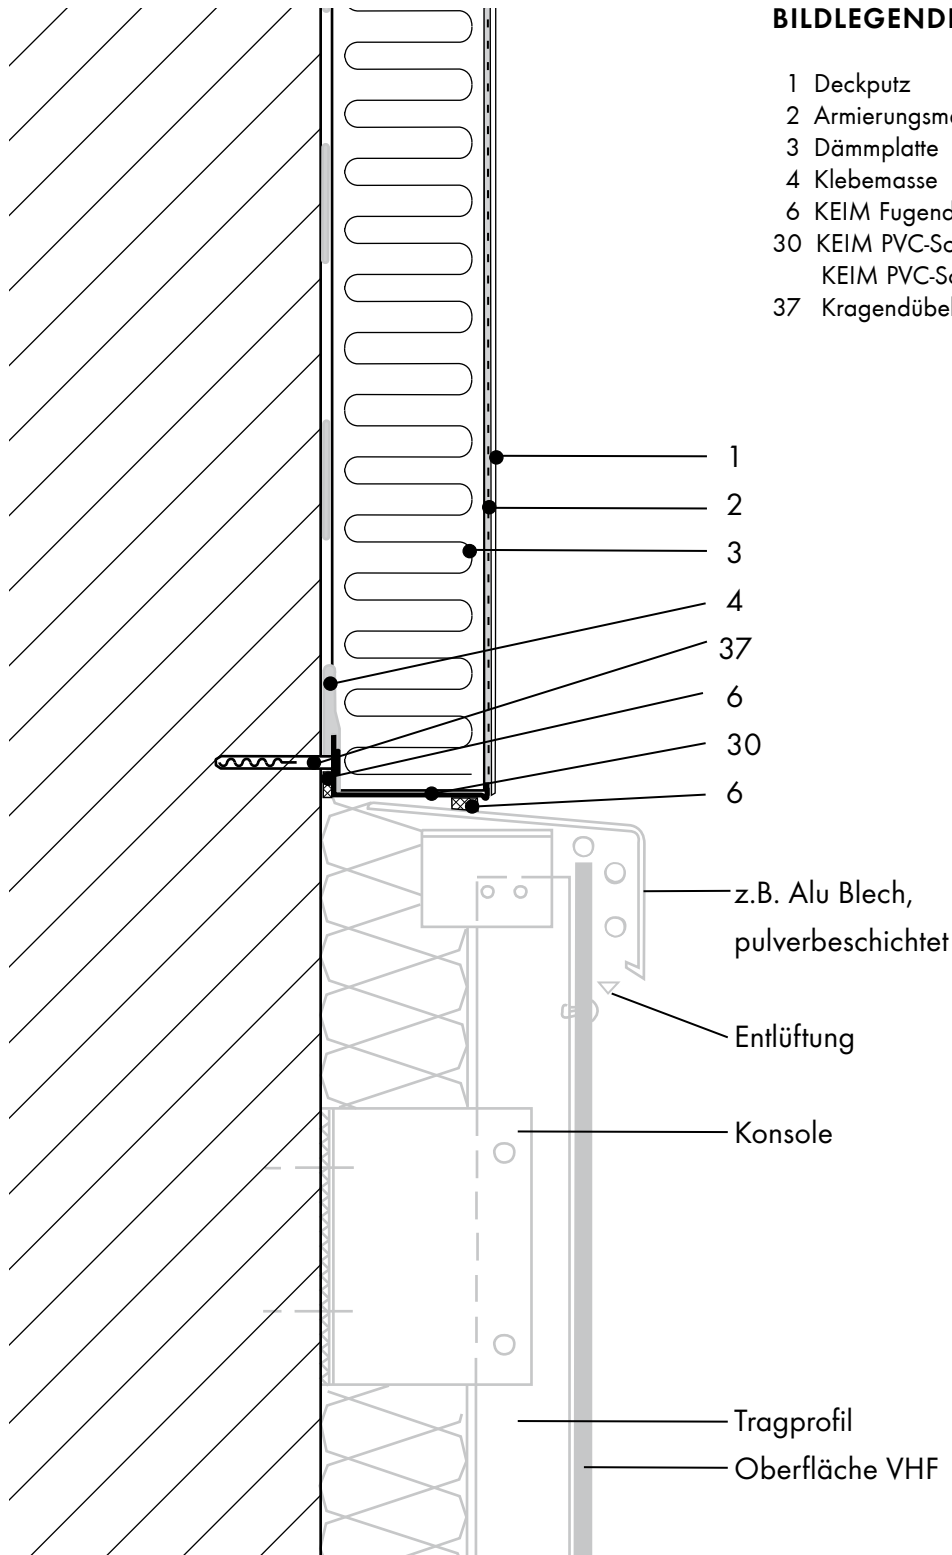

BILDLEGENDE

- 1 Deckputz
- 2 Armierungsmasse mit KEIM Glasfaser-Gittermatte
- 3 Dämmplatte
- 4 Klebemasse
- 6 KEIM Fugendichtband
- 30 KEIM PVC-Sockelgrundprofil mit KEIM PVC-Sockeleinsteckprofil
- 37 Kragendübel