


DETAILPLANUNG

# DACH DETAIL 5.1.1

SYSTEMANSCHLUSS FLACHDACH

BILDLEGENDE

- 1 Deckputz
- 2 Armierungsmasse mit KEIM Glasfaser-Gittermatte
- 3 Dämmplatte
- 4 Klebemasse
- 6 KEIM Fugendichtband

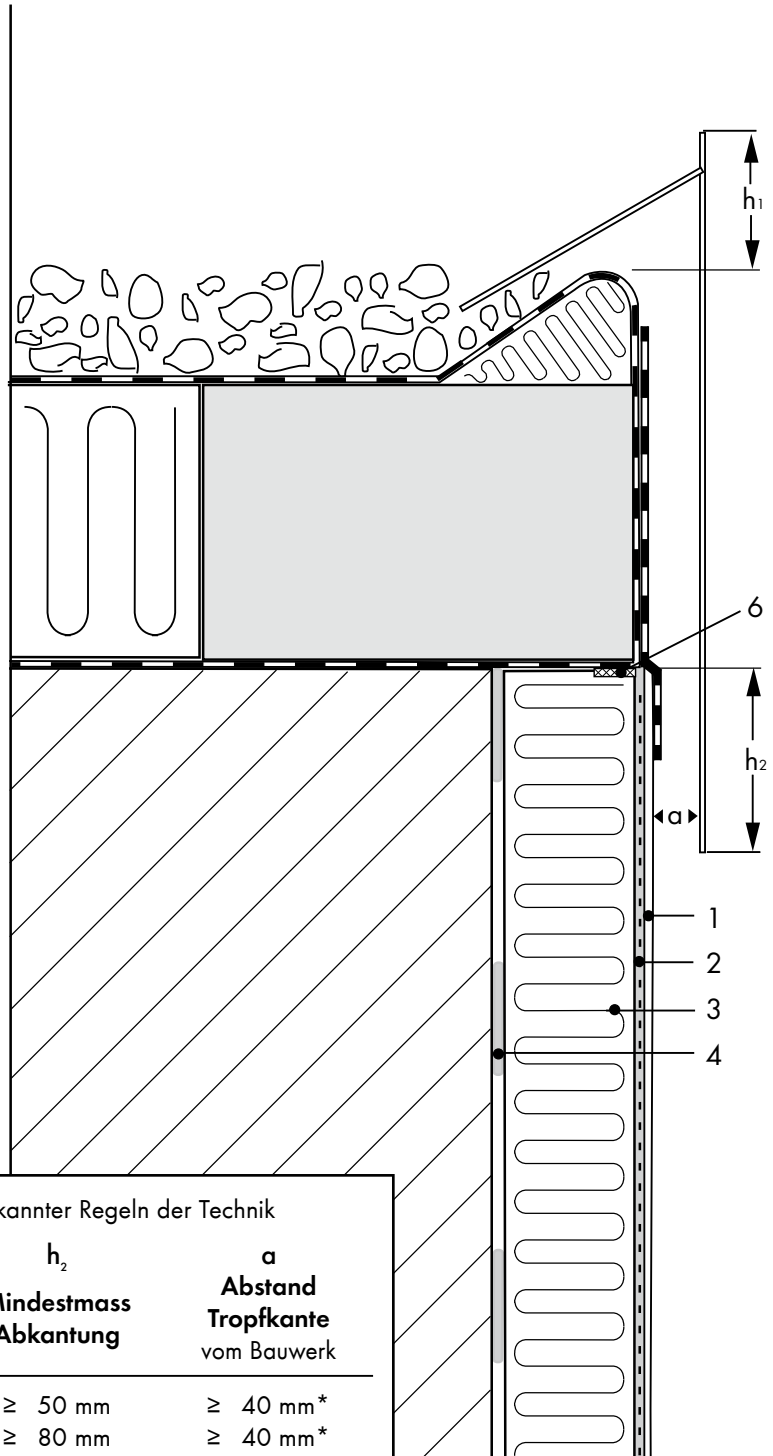

Blechverwahrungen gemäß allgemein anerkannter Regeln der Technik

Gebäudehöhe	$h_1$ Mindestmass Aufkantung	$h_2$ Mindestmass Abkantung	$a$ Abstand Tropfkante vom Bauwerk
< 8 m	40 - 60 mm **	≥ 50 mm	≥ 40 mm *
8 - 20 m	40 - 60 mm **	≥ 80 mm	≥ 40 mm *
> 20 m	60 - 100 mm **	≥ 100 mm	≥ 40 mm *

\*bei Kupfer mind. 50 mm

\*\*gemäß Stuckateurrichtlinie „Metallanschlüsse“ (2003)