


**DETAILPLANUNG**

# DACH DETAIL 5.1.2

**SYSTEMANSCHLUSS FLACHDACH  
mit Regenabweisprofil**

**BILDLEGENDE**

- 1 Deckputz
- 2 Armierungsmasse mit  
KEIM Glasfaser-Gittermatte
- 3 Dämmplatte
- 4 Klebemasse
- 6 KEIM Fugendichtband
- 18 KEIM Tropfkantenprofil-GF  
(als Regenabweisprofil)

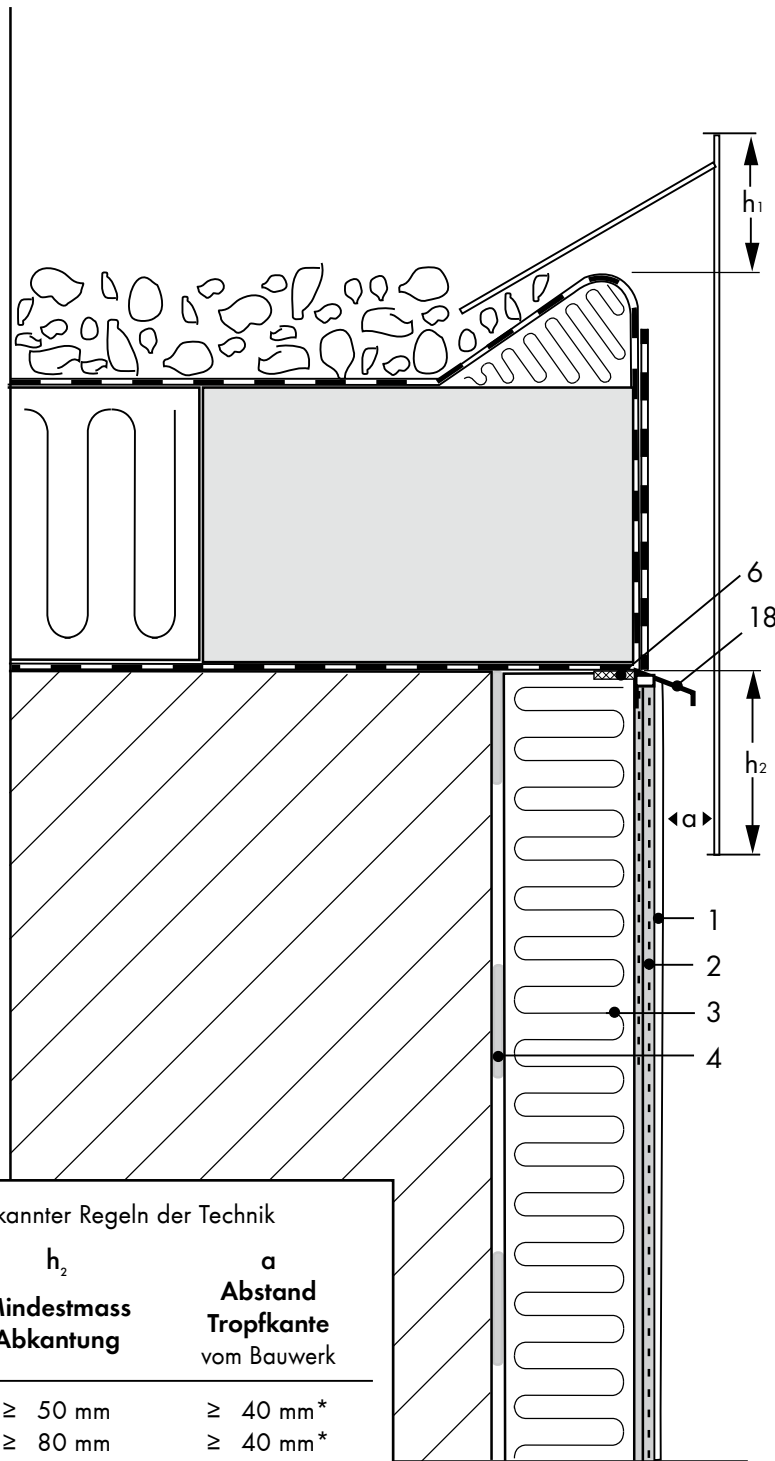

Blechverwahrungen gemäß allgemein anerkannter Regeln der Technik

Gebäudehöhe	$h_1$ Mindestmass Aufkantung	$h_2$ Mindestmass Abkantung	$a$ Abstand Tropfkante vom Bauwerk
< 8 m	40 - 60 mm**	≥ 50 mm	≥ 40 mm*
8 - 20 m	40 - 60 mm**	≥ 80 mm	≥ 40 mm*
> 20 m	60 - 100 mm**	≥ 100 mm	≥ 40 mm*

\* bei Kupfer mind. 50 mm

\*\* gemäß Stuckateurrichtlinie „Metallanschlüsse“ (2003)