



## DETAILPLANUNG DETAIL 7.1.1

# SOCKEL- UND PERIMETERDÄMMUNG DETAIL 7.1.1


## SOCKELABSCHLUSS

### BILDLEGENDE

- 1 Deckputz
- 2 Armierungsmasse mit KEIM  
Glasfaser-Gittermatte
- 3 Dämmplatte
- 4 Klebmasse
- 5 KEIM Sockelprofilleiste
- 6 KEIM Fugendichtband
- 37 Kragendübel

#### Hinweis:

Die Fassadendämmung sollte mind. 20 cm unter der Unterkante Kellerdecke beginnen um Wärmeverluste über die Kellerdecke zu vermeiden.

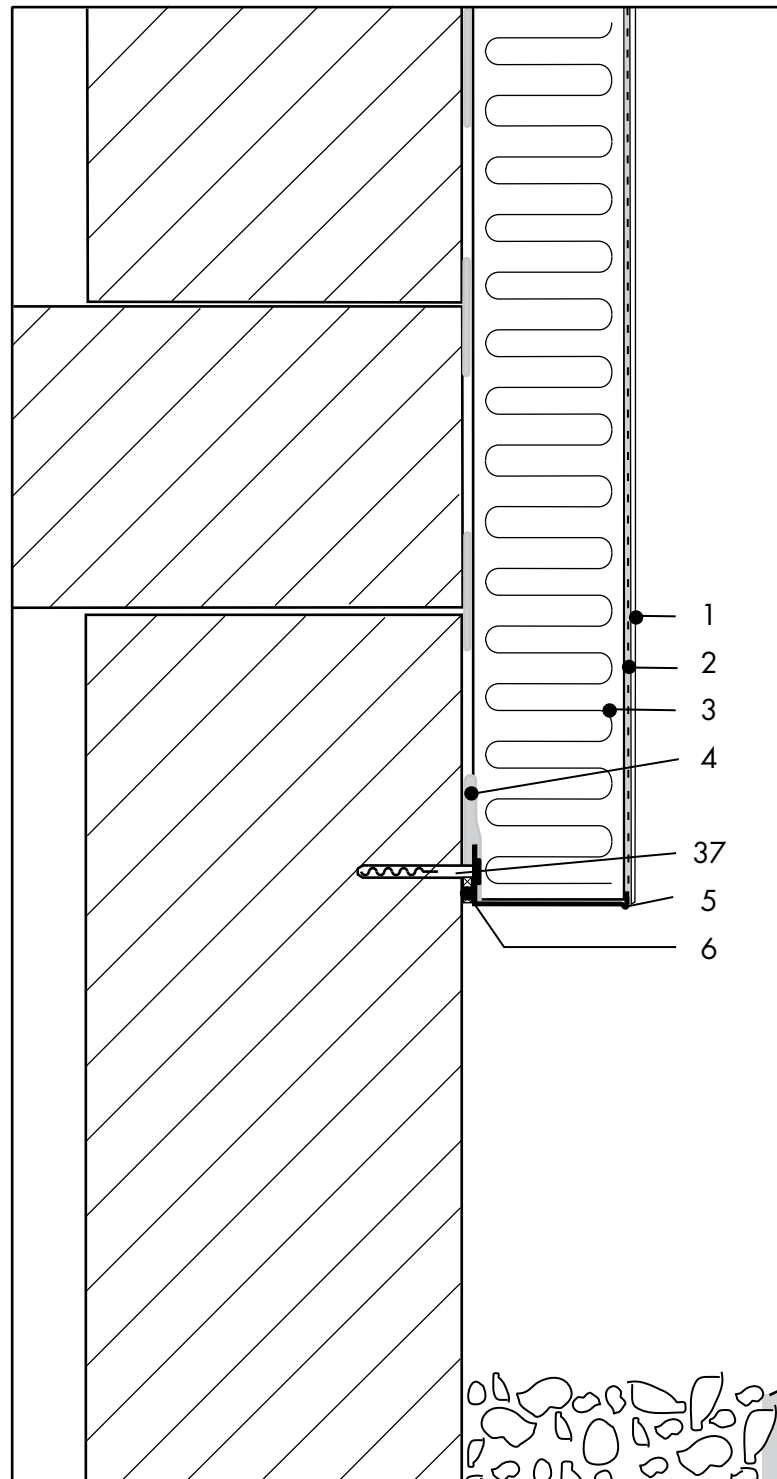

KEIMFARBEN GMBH

Keimstraße 16 / 86420 Diedorf / Tel. +49 (0)821 4802-0 / Fax +49 (0)821 4802-210  
Frederik-Ipsen-Straße 6 / 15926 Luckau / Tel. +49 (0)35456 676-0 / Fax +49 (0)35456 676-38  
www.keim.com/info@keimfarben.de