DETAILPLANUNG

SOCKEL- UND PERIMETERDÄMMUNG DETAIL 7.2.1

SOCKELDÄMMUNG MIT RÜCKSPRUNG

BILDLEGENDE

1 Deckputz
2 Armierung mit KEIM Glasfaser-Gittermatte
3 Dämmplatte
4 Klebemasse
6 KEIM Fugendichtband
17 KEIM Perimeterdämmplatte
29 Bauseitige Abdichtung gegen Oberflächenwasser nach DIN 18553
30 PVC-Sockelgrundprofil mit PVC Sockeleinsteckprofil
32 KEIM Indulastic-P
34 Noppenbahn
37 Kragendübel

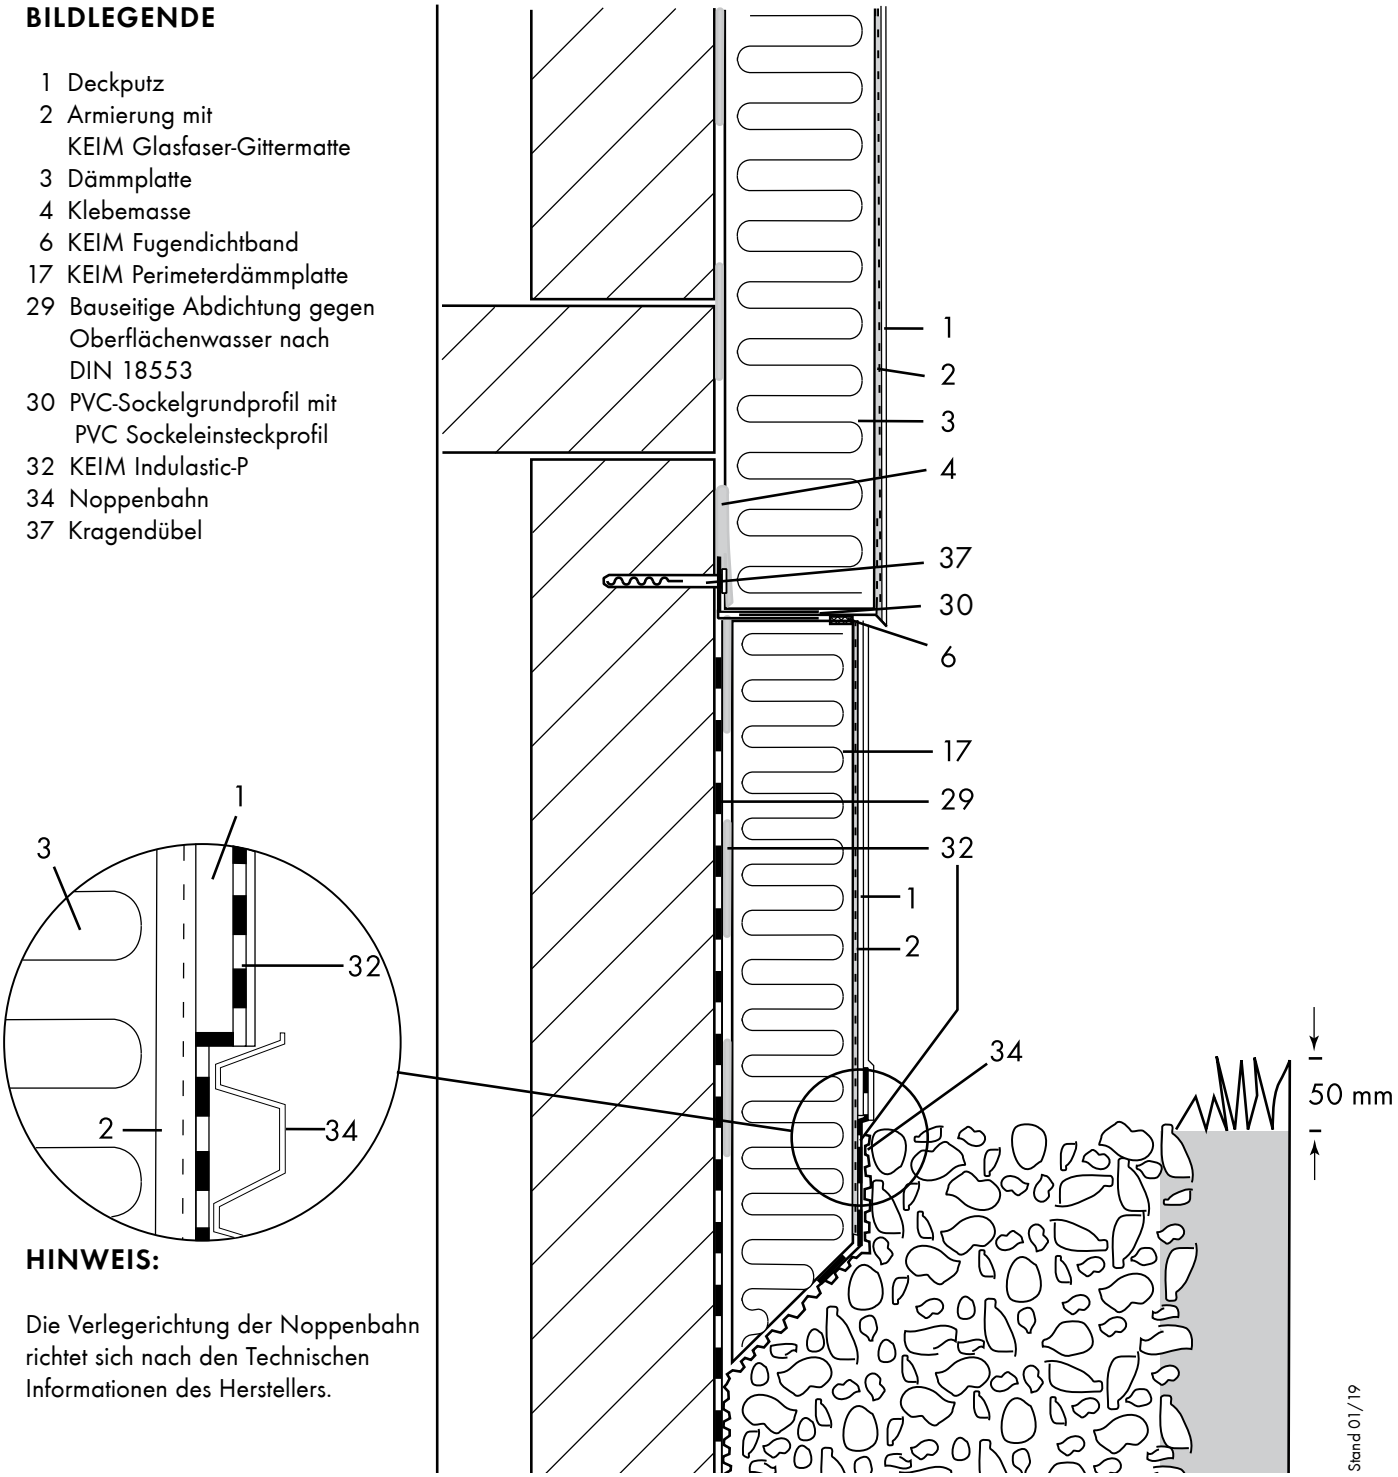

HINWEIS:

Die Verlegerichtung der Noppenbahn richtet sich nach den Technischen Informationen des Herstellers.

Stand 01/19

KEIMFARBEN GMBH
Keimstraße 16/ 86420 Diedorf/Tel. +49 (0)821 4802-0/ Fax +49 (0)821 4802-210
Frederik-Ipsen-Straße 6/ 15926 Luckau / Tel. +49 (0)35456 676-0/ Fax +49 (0)35456 676-38
www.keim.com/info@keimfarben.de