


DETAILPLANUNG

INNENDÄMMUNG DETAIL 8.2.2

FENSTER SCHNITT

Innendämmung mit KEIM iPor

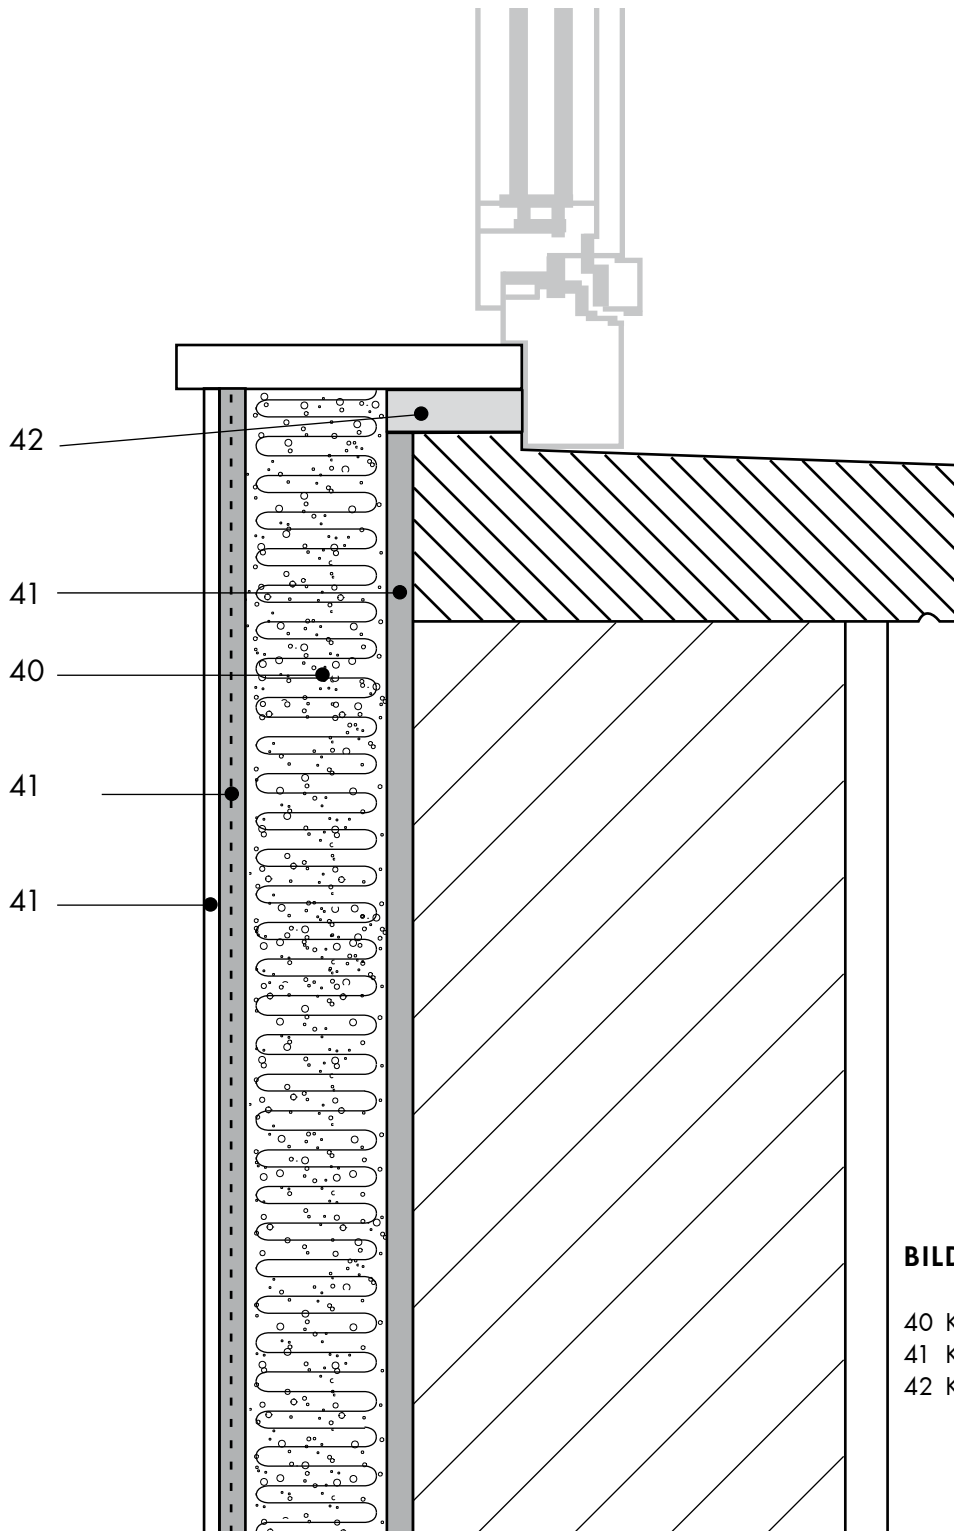

BILDLEGENDE

- 40 KEIM iPor-Novo-Mineraldämmplatte
- 41 KEIM Mycal-Por
- 42 KEIM Mycal-CS-Platte