




DETAILPLANUNG

ANSCHLÜSSE DETAIL 4.3.6

WDVS VORSTEHEND, VHF UNTEN

Vertikalschnitt

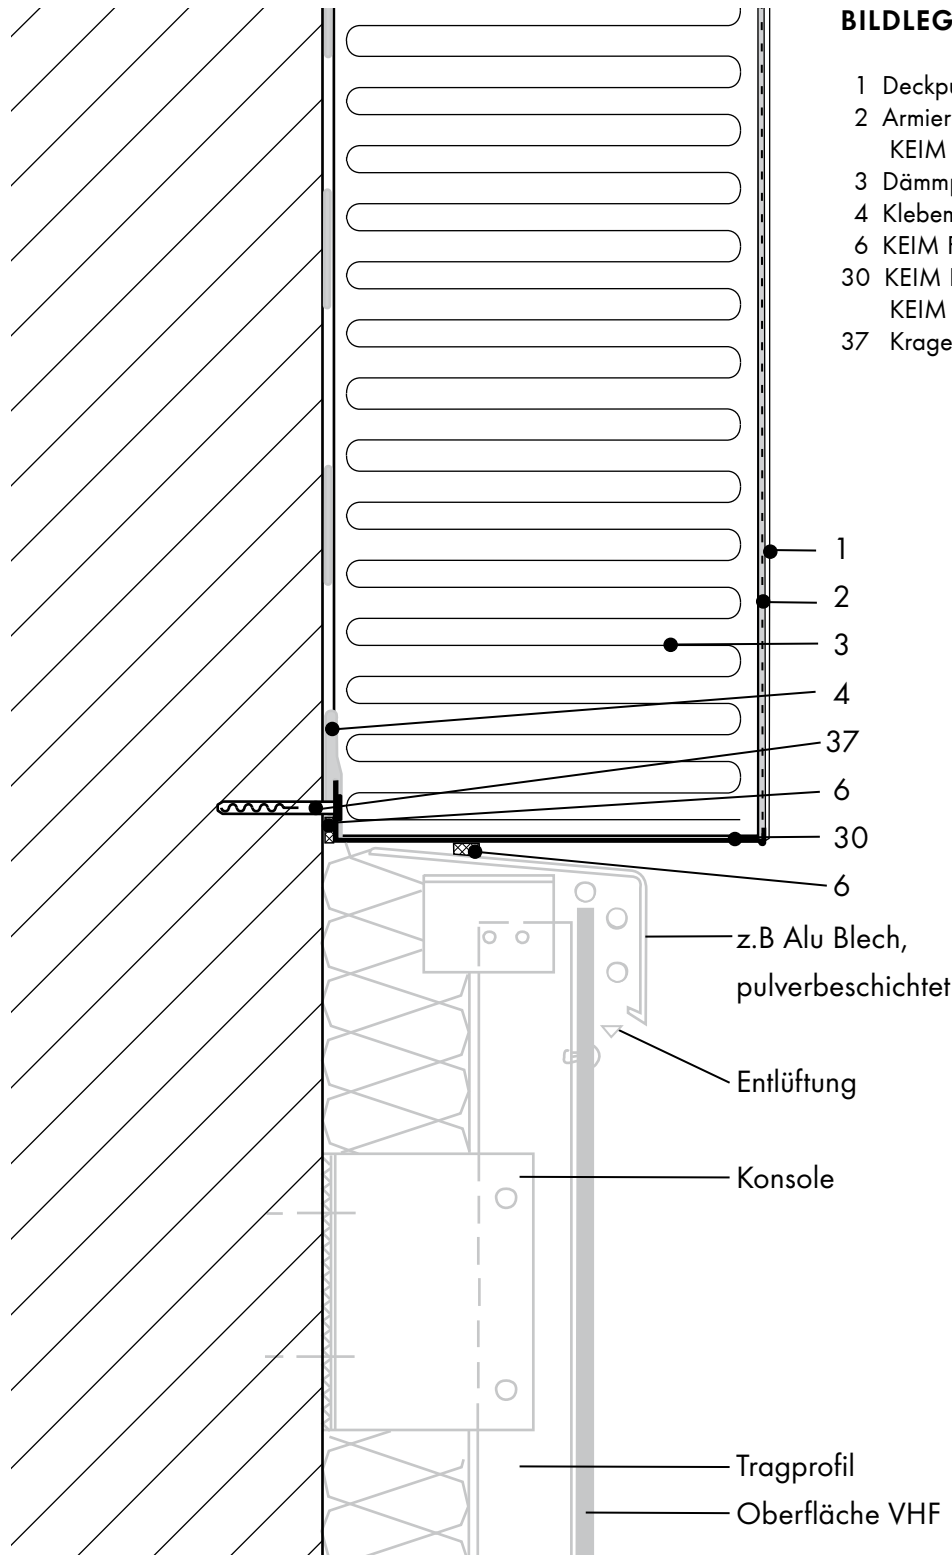

BILDLEGENDE

- 1 Deckputz
- 2 Armierungsmasse mit
KEIM Glasfaser-Gittermatte
- 3 Dämmplatte
- 4 Klebemasse
- 6 KEIM Fugendichtband
- 30 KEIM PVC-Sockelgrundprofil mit
KEIM PVC-Sockeleinsteckprofil
- 37 Kragendübel

z.B. Alu Blech,
pulverbeschichtet

Entlüftung

Konsole

Tragprofil

Oberfläche VHF



KEIMFARBEN GMBH

Keimstraße 16 / 86420 Diedorf / Tel. +49 (0)821 4802-0 / Fax +49 (0)821 4802-210
Frederik-Ipsen-Straße 6 / 15926 Luckau / Tel. +49 (0)35456 676-0 / Fax +49 (0)35456 676-38
www.keim.com / info@keimfarben.de