

DETAILPLANUNG


DACH DETAIL 5.2.2

SYSTEMANSCHLUSS ATTIKA
mit Regenabweisprofil

BILDLEGENDE

- 1 Deckputz
- 2 Armierungsmasse mit KEIM Glasfaser-Gittermatte
- 3 Dämmplatte
- 4 Klebemasse

- 6 KEIM Fugendichtband
- 18 KEIM Tropfkantenprofil-GF

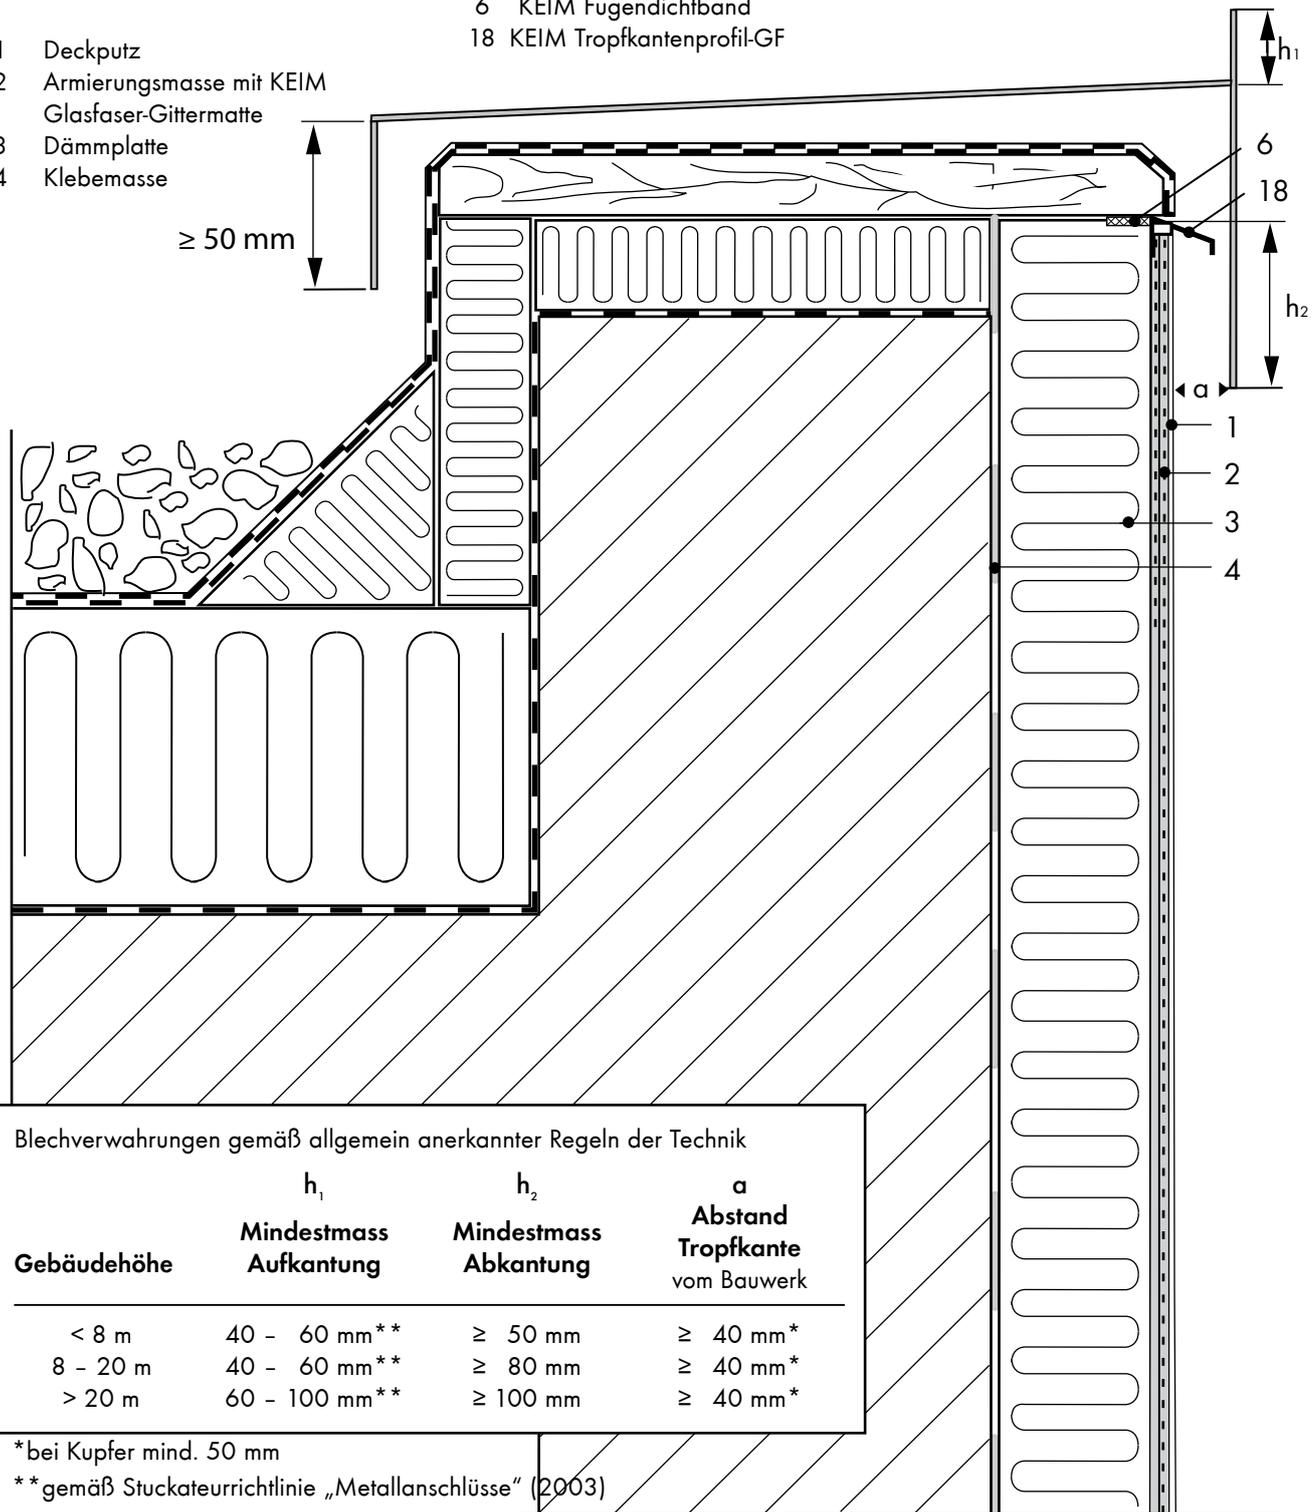

Blechverwahrungen gemäß allgemein anerkannter Regeln der Technik

Gebäudehöhe	h_1 Mindestmass Aufkantung	h_2 Mindestmass Abkantung	a Abstand Tropfkante vom Bauwerk
< 8 m	40 - 60 mm**	≥ 50 mm	≥ 40 mm*
8 - 20 m	40 - 60 mm**	≥ 80 mm	≥ 40 mm*
> 20 m	60 - 100 mm**	≥ 100 mm	≥ 40 mm*

* bei Kupfer mind. 50 mm

** gemäß Stuckateurrichtlinie „Metallanschlüsse“ (2003)