


DETAILPLANUNG

DACH DETAIL 5.3.1

SYSTEMANSCHLUSS PULTDACH

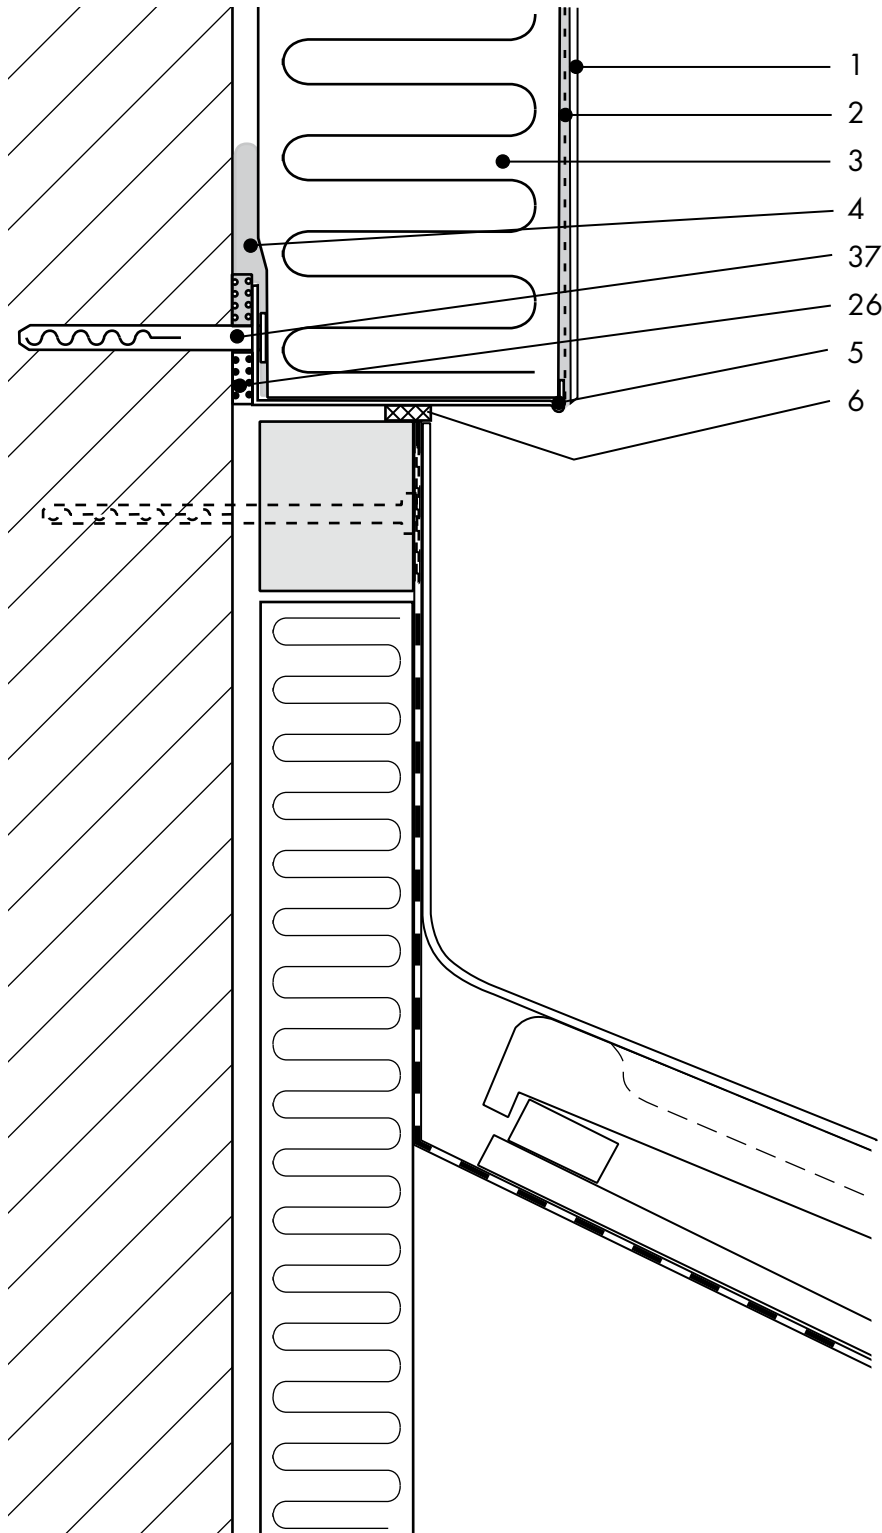

BILDLEGENDE

- 1 Deckputz
- 2 Armierungsmasse mit
KEIM Glasfaser-Gittermatte
- 3 Dämmplatte
- 4 Klebemasse
- 6 KEIM Fugendichtband
- 26 KEIM Distanzstücke
- 30 KEIM PVC-Sockelgrundprofil mit
PVC-Sockeleinsteckprofil
- 37 Kragendübel