


DETAILPLANUNG

GEBÄUDE-BEWEGUNGSFUGEN DETAIL 6.2.2

DEHNFUGE MIT PVC-SOCKELGRUND-/ SOCKELEINSTECKPROFIL
wärmebrückenfrei – vertikale Ausführung

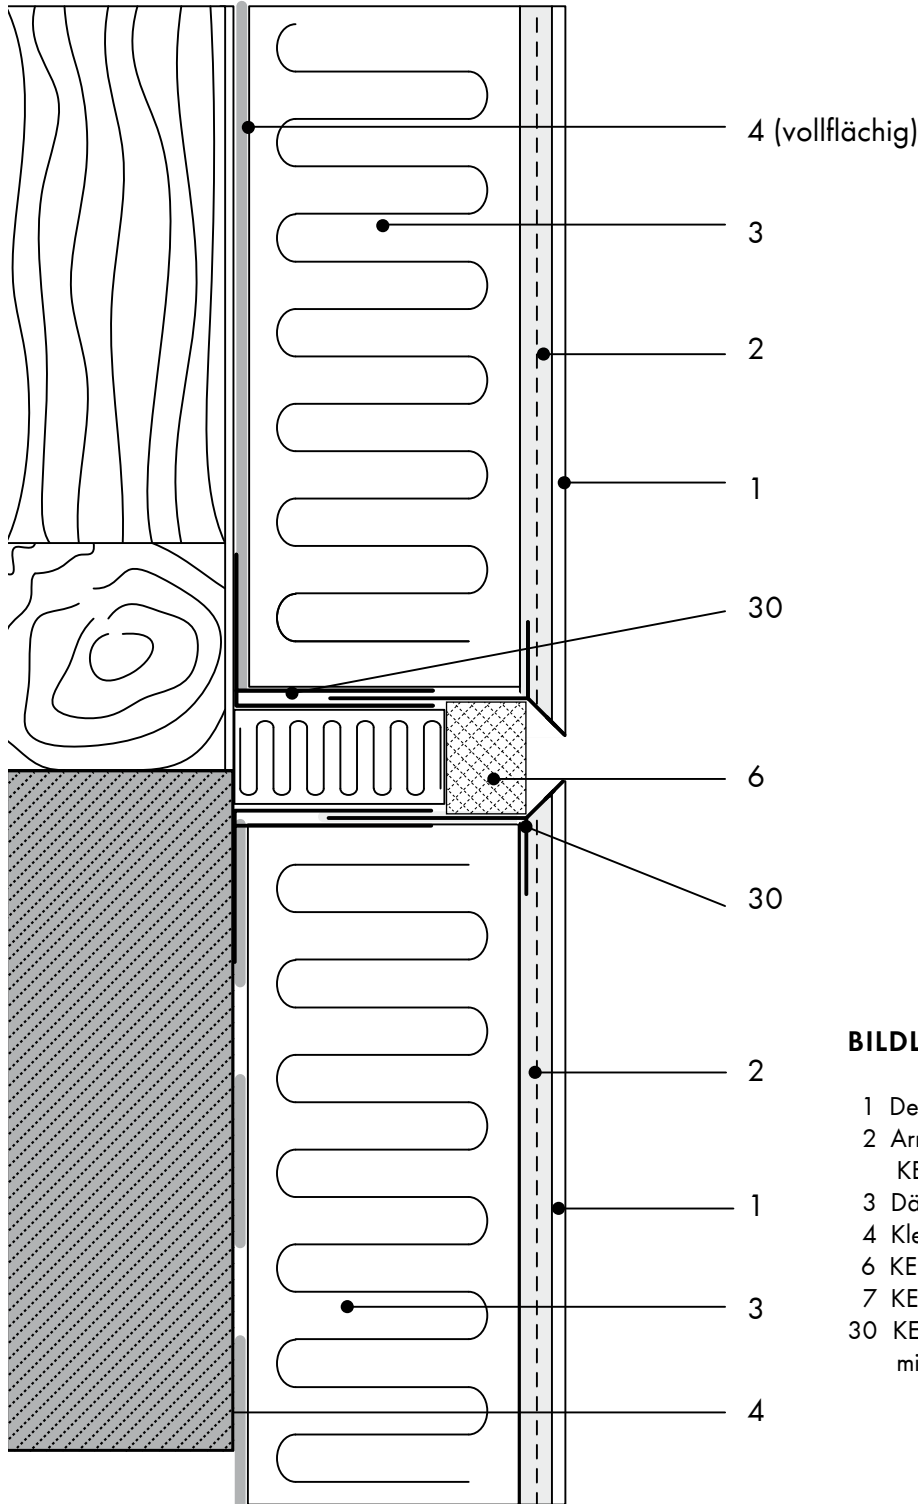

BILDLEGENDE

- 1 Deckputz
- 2 Armierungsmasse mit KEIM Glasfaser-Gittermatte
- 3 Dämmplatte
- 4 Klebemasse
- 6 KEIM Fugendichtband
- 7 KEIM Gewebe-Eckwinkel
- 30 KEIM PVC Sockelgrundprofil mit KEIM PVC-Sockeleinsteckprofil