




DETAILPLANUNG

SOCKEL- UND PERIMETERDÄMMUNG DETAIL 7.1.2

SOCKELABSCHLUSS BEI WBS 70

BILDLEGENDE

- 1 Deckputz
- 2 Armierungsmasse mit
KEIM Glasfaser-Gittermatte
- 3 Dämmplatte
- 4 Klebmasse
- 5 KEIM Sockelprofileiste
- 6 KEIM Fugendichtband
- 37 Kragendübel

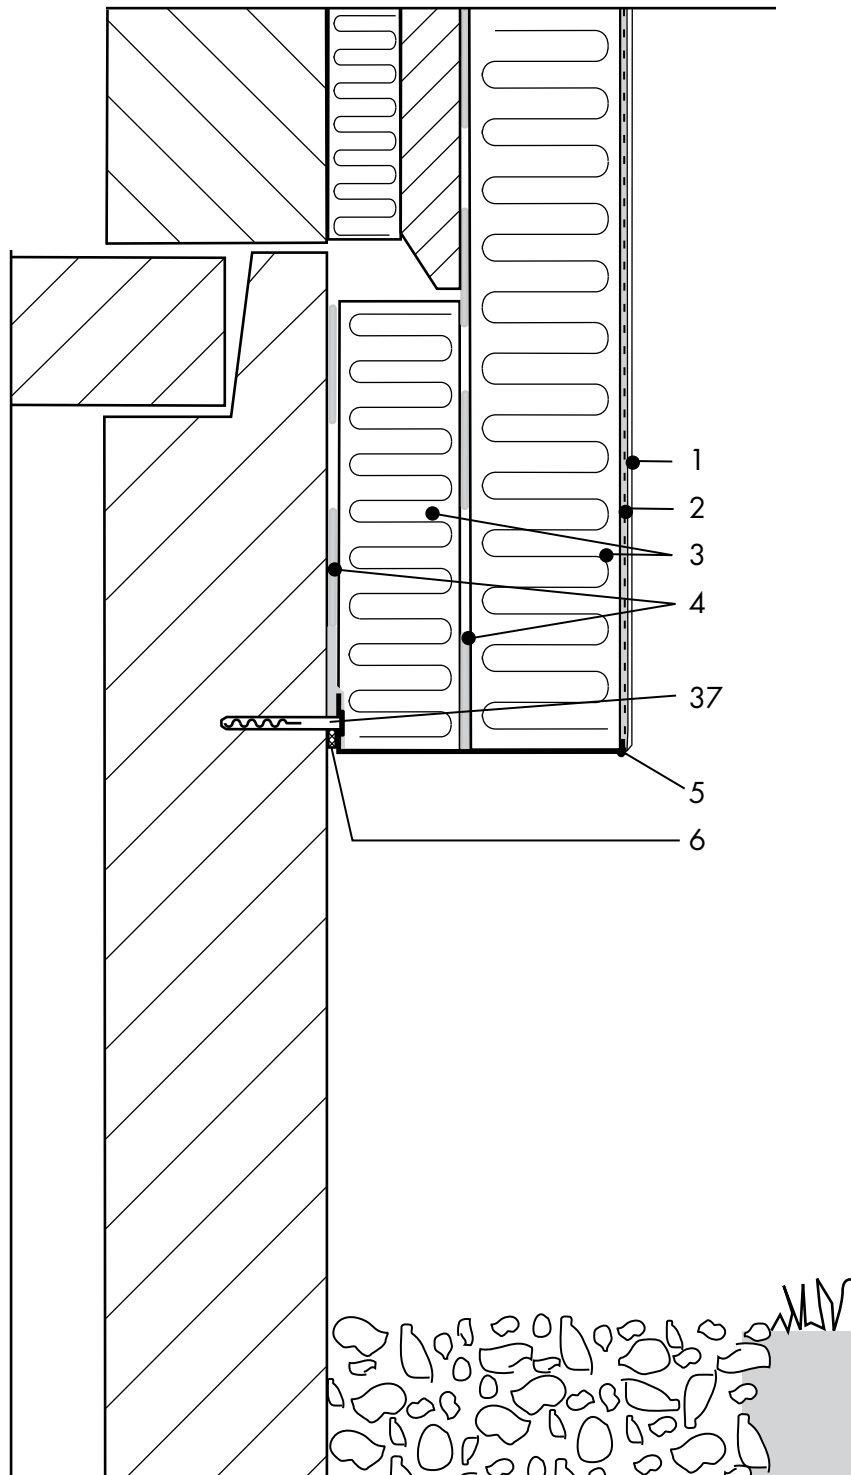

KEIMFARBEN GMBH

Keimstraße 16 / 86420 Diedorf / Tel. +49 (0)821 4802-0 / Fax +49 (0)821 4802-210
Frederik-Ipsen-Straße 6 / 15926 Luckau / Tel. +49 (0)35456 676-0 / Fax +49 (0)35456 676-38
www.keim.com/info@keimfarben.de