DETAILPLANUNG

ANSCHLÜSSE DETAIL 4.1.4

ANSCHLUSS SIKA® PREMIUM BALKON SYSTEM QUARZ AN KEIM WDVS

Anschluss ohne Hohlkehle

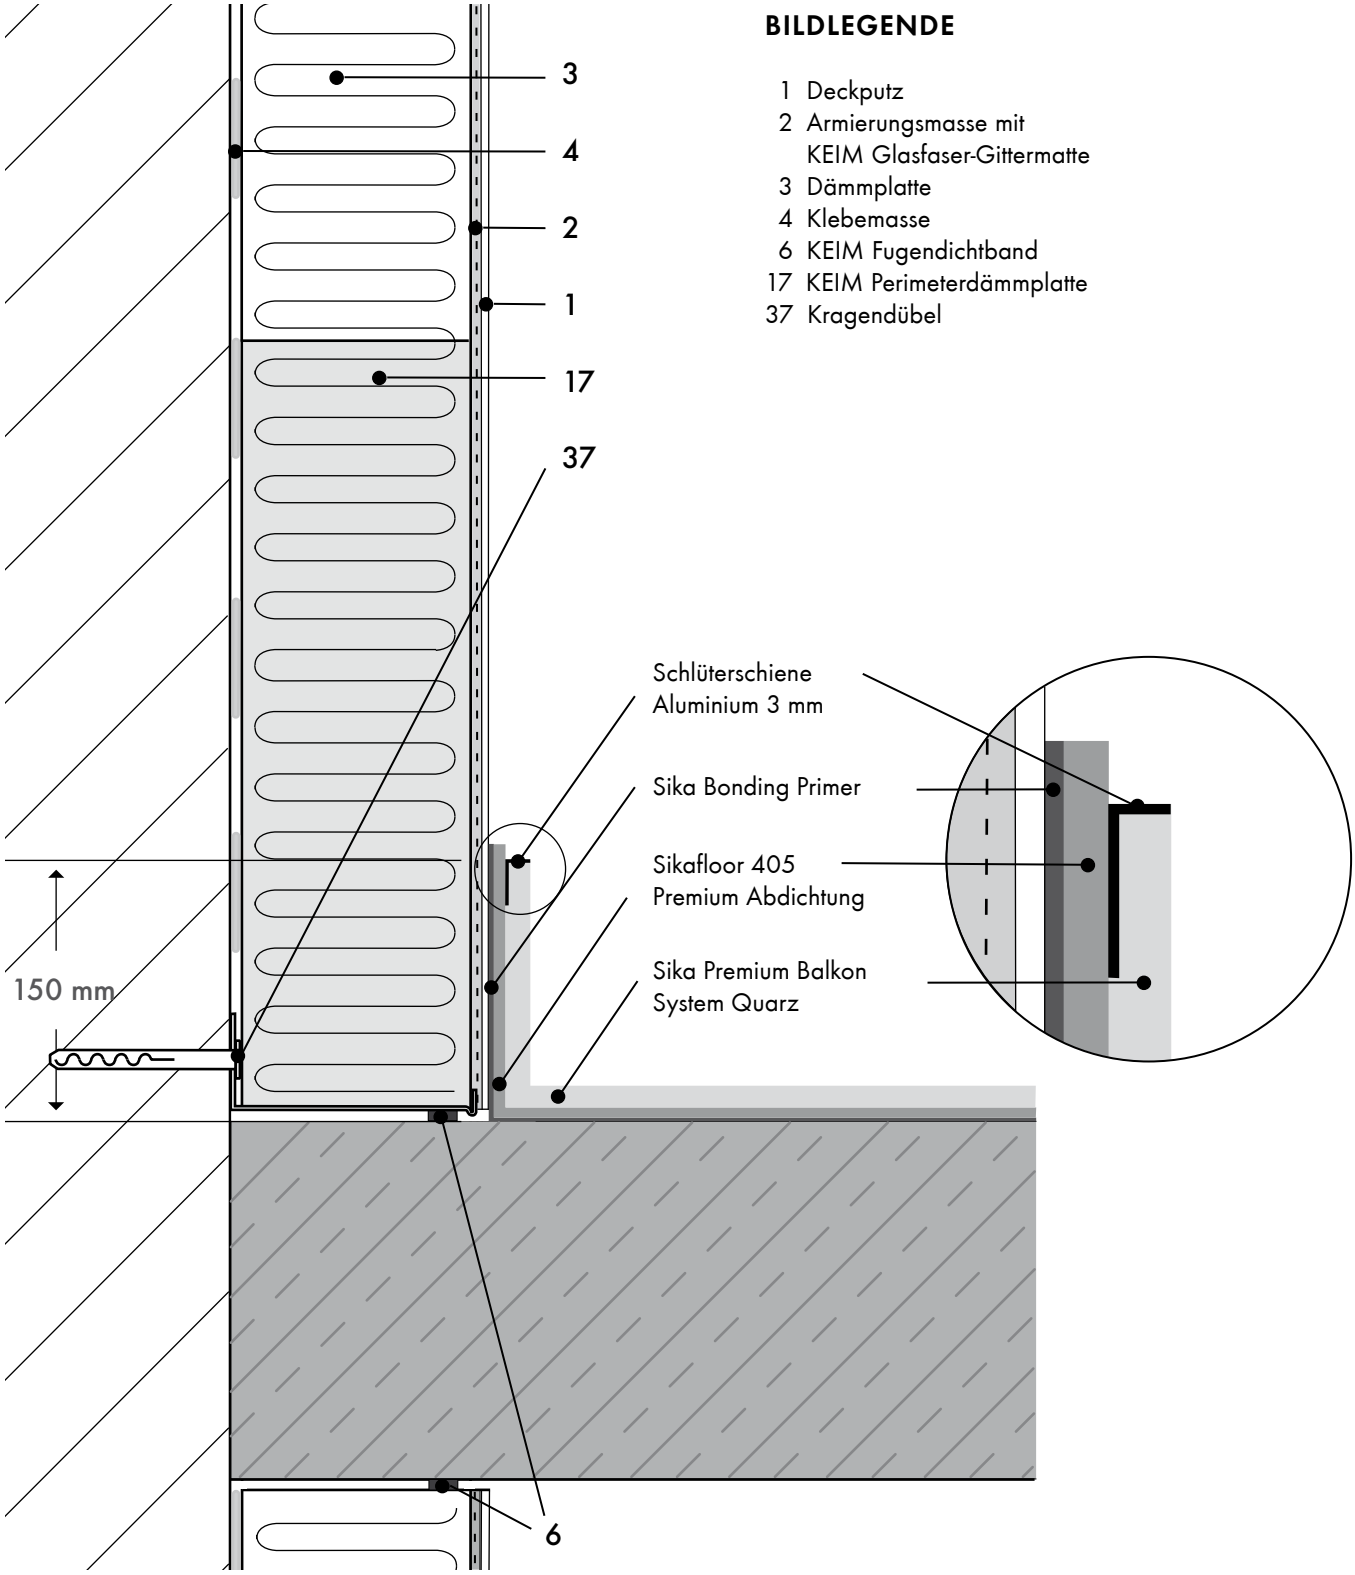

BILDLEGENDE

1 Deckputz
2 Armierungsmasse mit KEIM Glasfaser-Gittermatte
3 Dämmplatte
4 Klebemasse
6 KEIM Fugendichtband
17 KEIM Perimeterdämmplatte
37 Kragendübel

Stand 01/19

KEIMFARBEN GMBH
Keimstraße 16 / 86420 Diedorf / Tel. +49 (0)821 4802-0 / Fax +49 (0)821 4802-210
Frederik-Ipsen-Straße 6 / 15926 Luckau / Tel. +49 (0)35456 676-0 / Fax +49 (0)35456 676-38
www.keim.com / info@keimfarben.de