DETAILPLANUNG

ANSCHLÜSSE DETAIL 4.1.5

ANSCHLUSS SIKA® PREMIUM BALKON SYSTEM DEKO, DEKO + UND SOLID AN KEIM WDVS

Anschluss ohne Hohlkehle

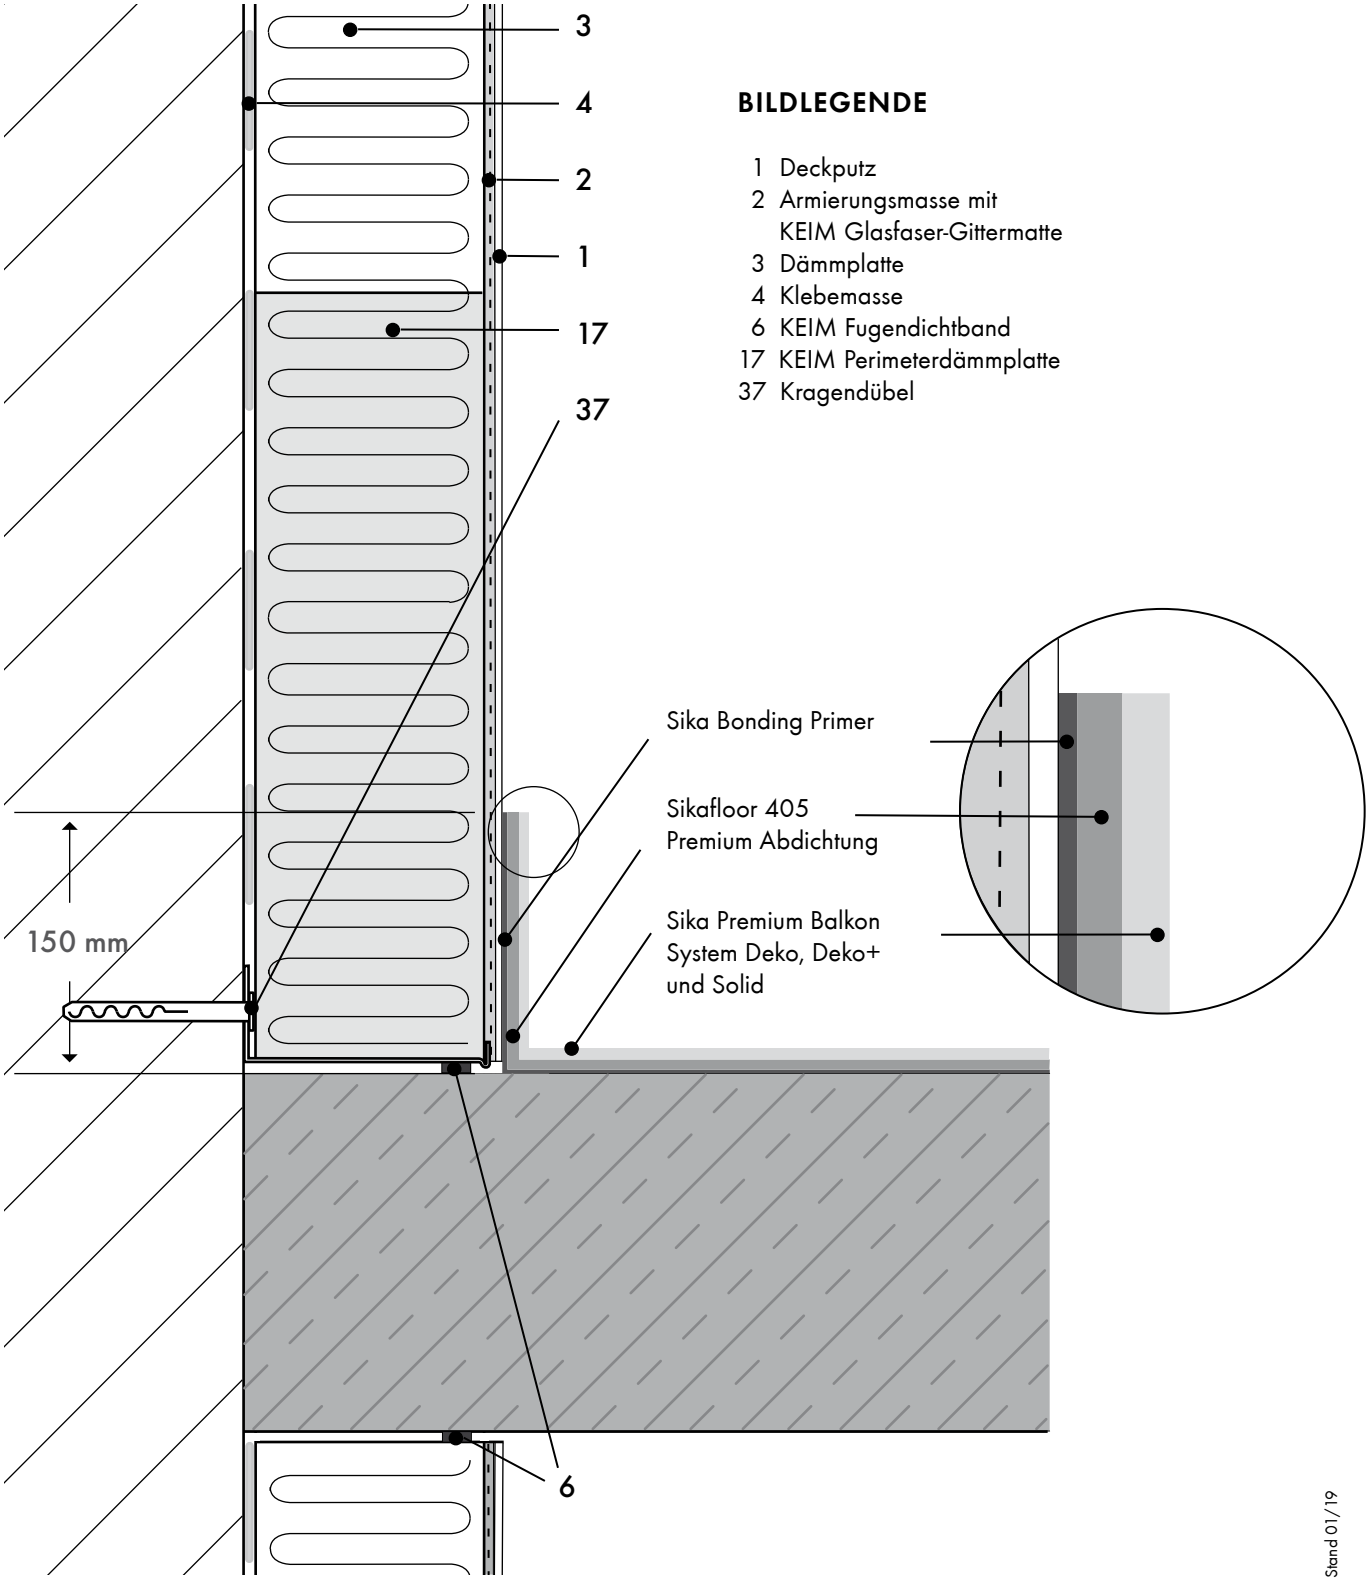

BILDLEGENDE

1 Deckputz
2 Armierungsmasse mit KEIM Glasfaser-Gittermatte
3 Dämmplatte
4 Klebemasse
6 KEIM Fugendichtband
17 KEIM Perimeterdämmplatte
37 Kragendübel

Stand 01/19

KEIMFARBEN GMBH
Keimstraße 16/ 86420 Diedorf/Tel. +49 (0)821 4802-0/ Fax +49 (0)821 4802-210
Frederik-Ipsen-Straße 6/ 15926 Luckau/Tel. +49 (0)35456 676-0/ Fax +49 (0)35456 676-38
www.keim.com/info@keimfarben.de