


INNENDÄMMUNG DETAIL 8.1.3

ANSCHLUSS ZUM DACH
Innendämmung mit KEIM iPor

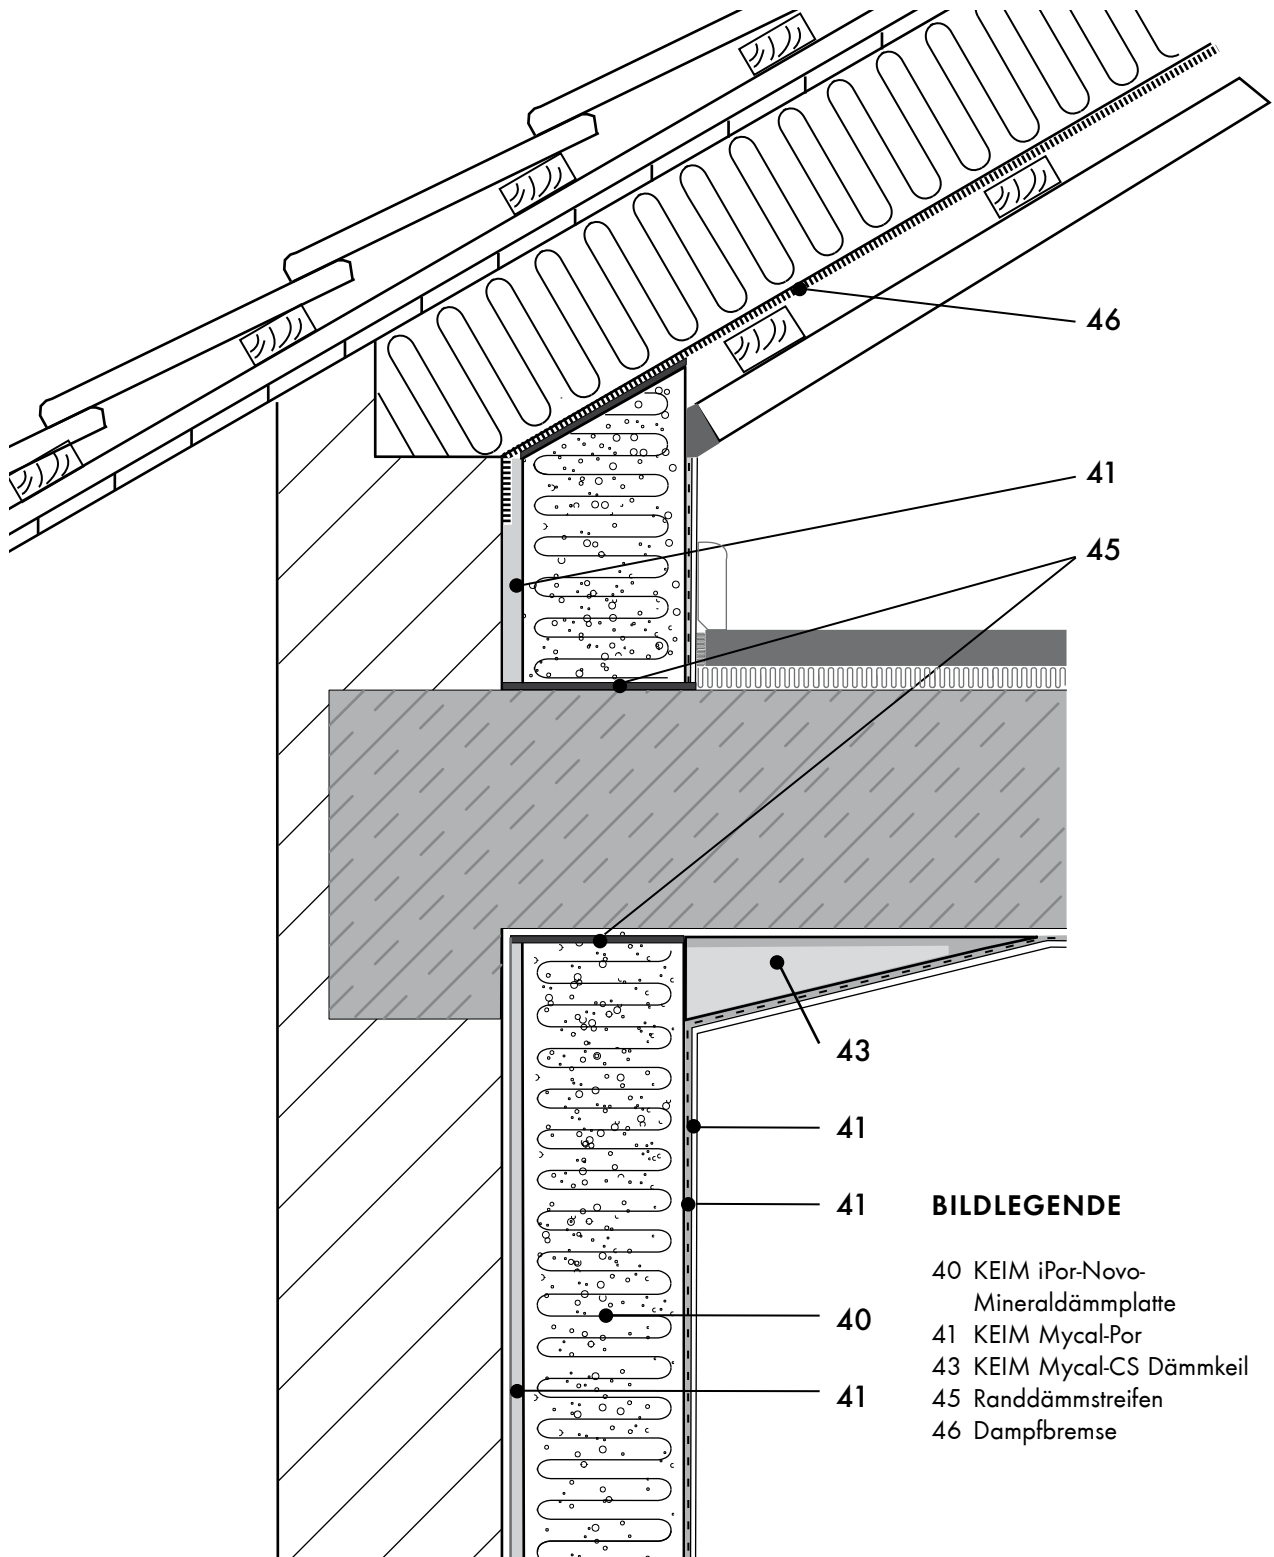

BILDLEGENDE

- 40 KEIM iPor-Novo-
Mineralfüllung
- 41 KEIM Mycal-Por
- 43 KEIM Mycal-CS Dämmkeil
- 45 Randdämmstreifen
- 46 Dampfbremse