




DETAILPLANUNG

DÜBELSCHEMATA DETAIL 2.3.1

DÜBELSCHEMA MW-LAMELLE

statisch relevant gedübelt

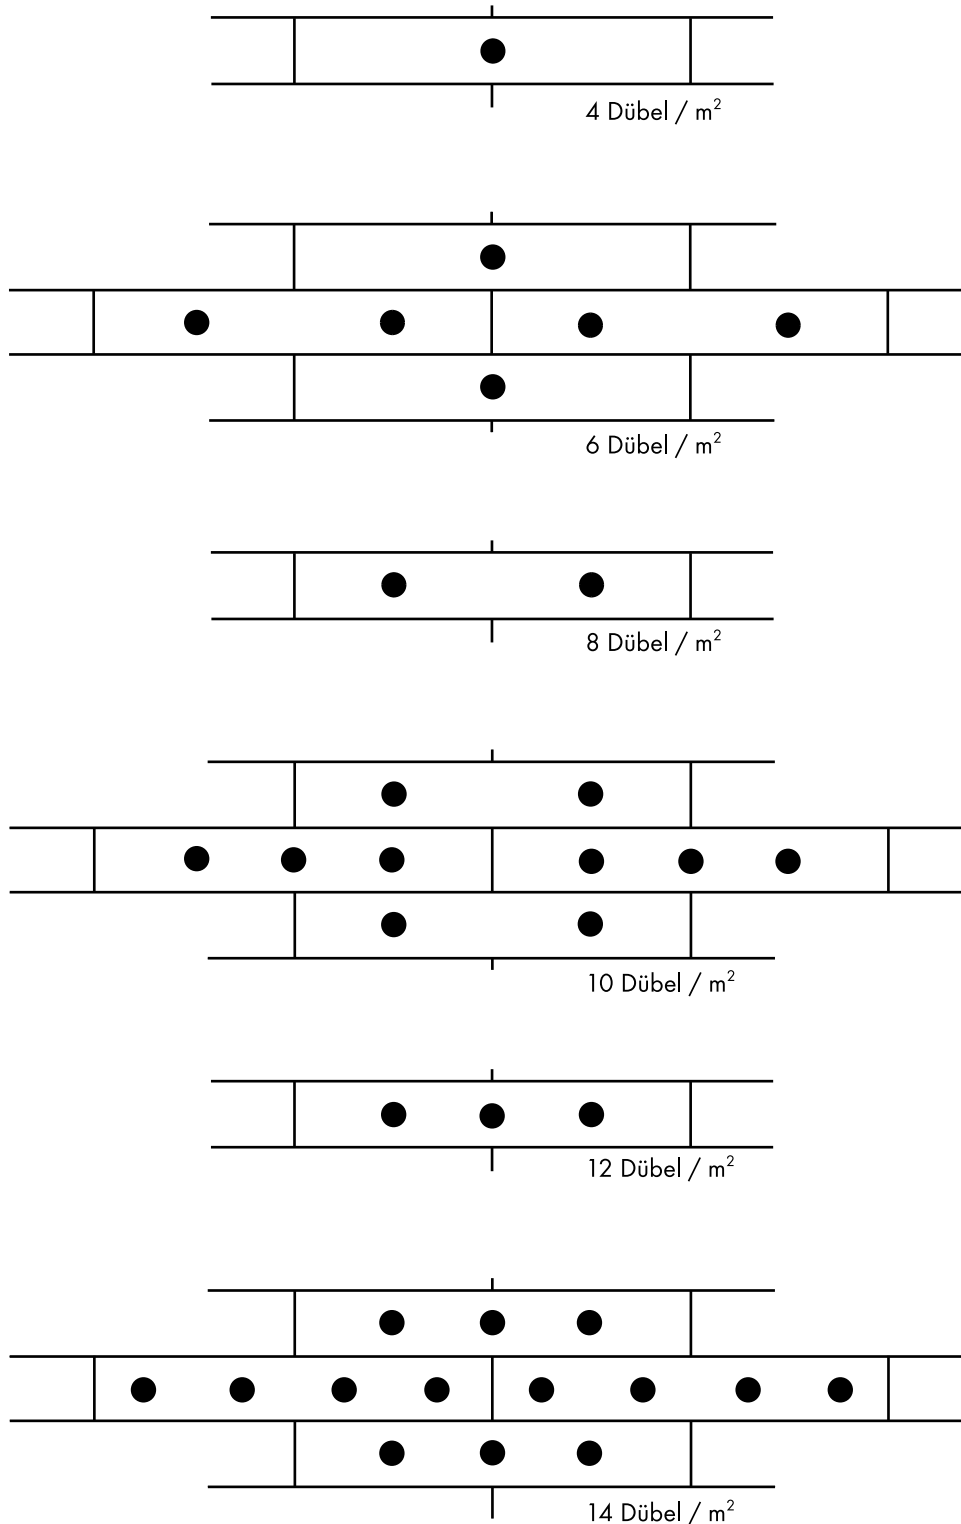

KEIMFARBEN GMBH

Keimstraße 16 / 86420 Diedorf / Tel. +49 (0)821 4802-0 / Fax +49 (0)821 4802-210
Frederik-Ipsen-Straße 6 / 15926 Luckau / Tel. +49 (0)35456 676-0 / Fax +49 (0)35456 676-38
www.keim.com/info@keimfarben.de