DETAILPLANUNG

DACH DETAIL 5.2.3

ÜBERBRÜCKUNG EINES NICHT KLEBEGEEIGNETEN UNTERGRUNDES

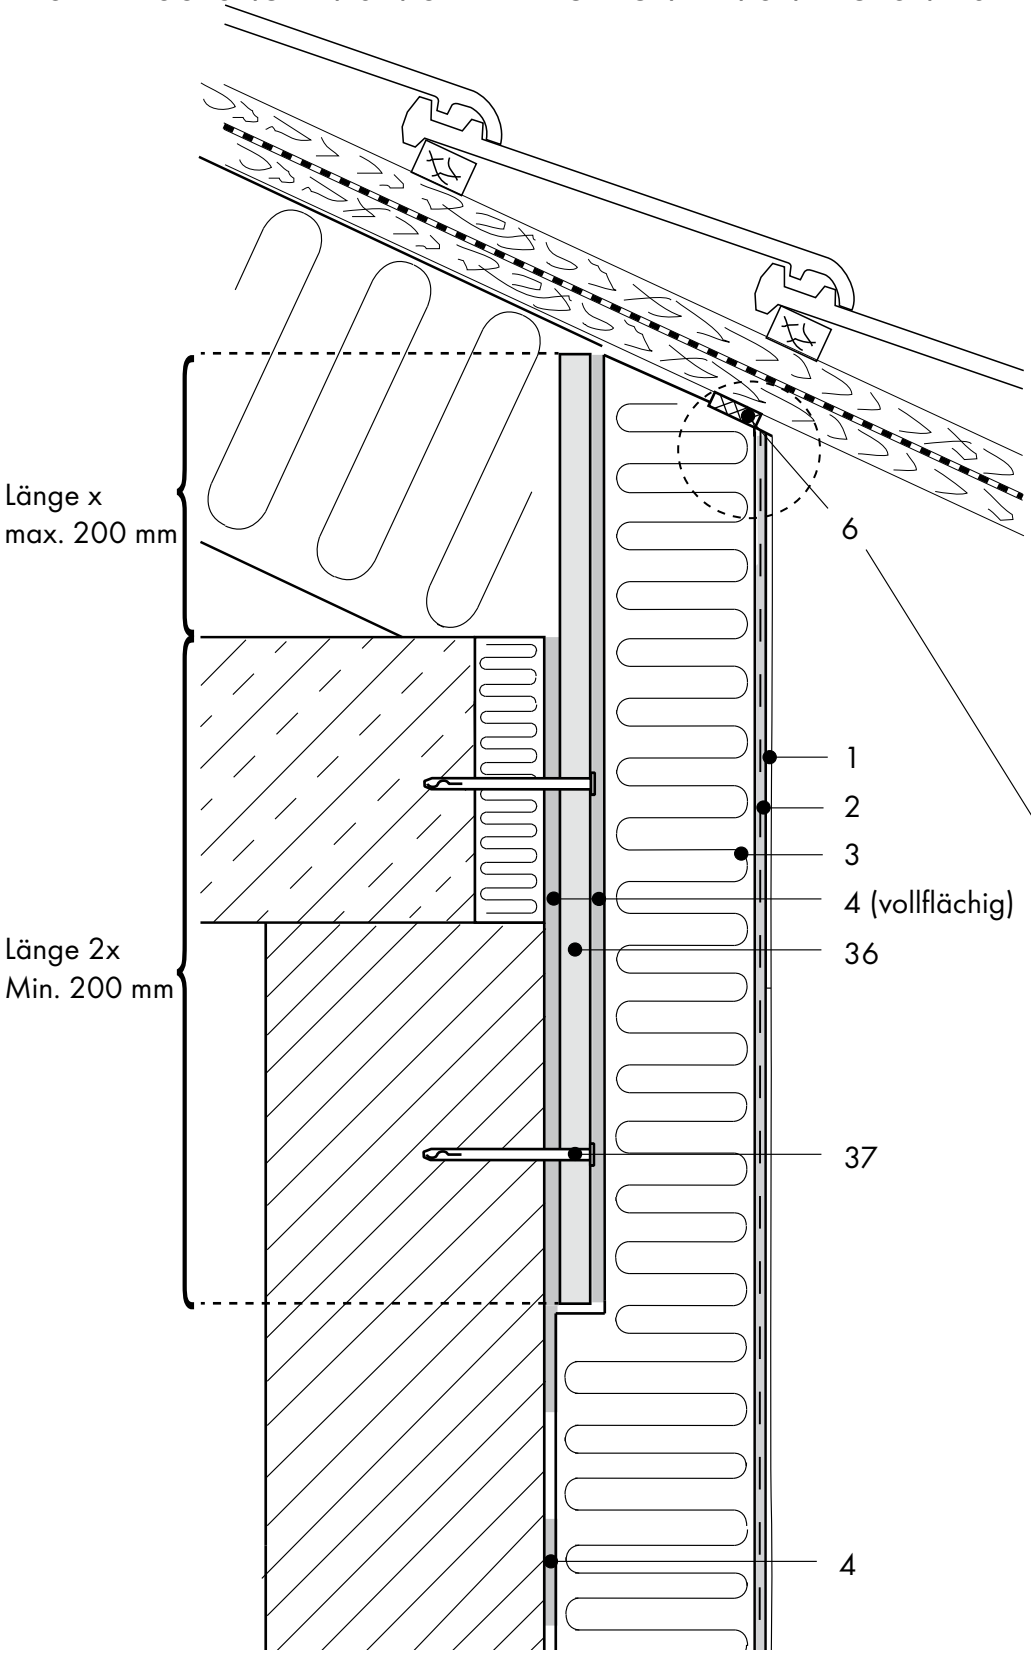

BILDLEGENDE

1 Deckputz
2 Armierungsmasse mit KEIM Glasfaser-Gittermatte
3 Dämmplatte
4 Klebemasse
6 KEIM Fugendichtband
36 KEIM TEC-Platte
37 Kragendübel

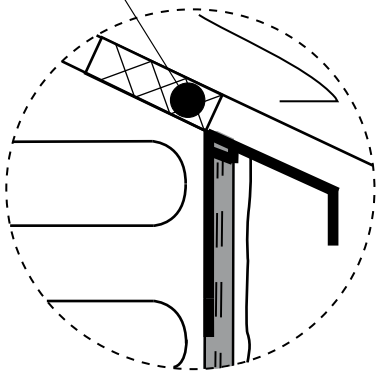

Anschluss alternativ auch mit Regenabweisprofil (Tropfkantenprofil-GF) möglich

Stand 01/19

KEIMFARBEN GMBH
Keimstraße 16/ 86420 Diedorf/Tel. +49 (0)821 4802-0/ Fax +49 (0)821 4802-210
Frederik-Ipsen-Straße 6/ 15926 Luckau/Tel. +49 (0)35456 676-0/ Fax +49 (0)35456 676-38
www.keim.com/info@keimfarben.de